

**Agenzia del Territorio  
CATASTO FABBRICATI  
Ufficio Provinciale di  
Perugia**

Dichiarazione protocollo n. PG0007499 del 12/01/2006

Planimetria di u.i.u. in Comune di Bastia Umbra

Via Bastiola

civ. 93/A

Identificativi Catastali:


Sezione:  
Foglio: 4  
Particella: 125  
Subalterno: 7

Compilata da:

Iscritto all'albo:  
Geometri

Scheda n. 1      Scala 1:200

Part. 125 sub. 7  
Part. 228 sub. 39

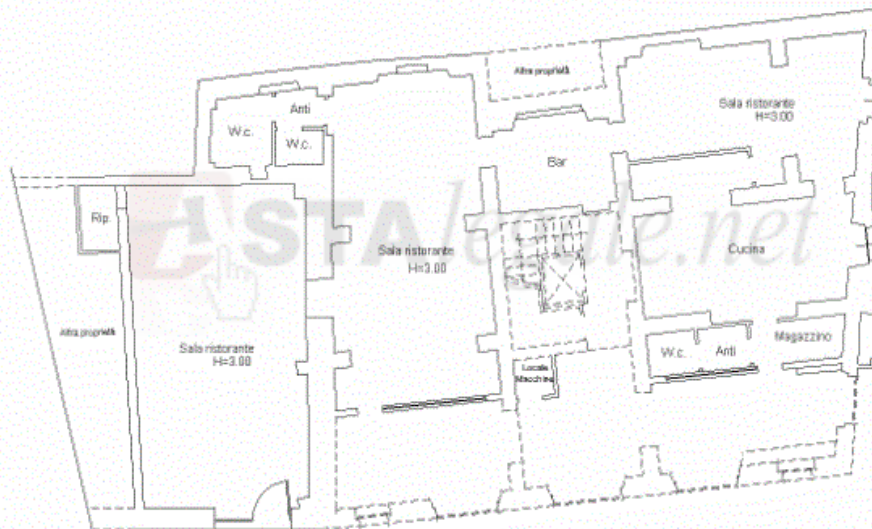

PIANTA PIANO TERRA



Catasto dei Fabbricati - Situazione al 16/08/2021 - Comune di BASTIA UMBRA (A710) - Foglio: 4 - Particella: 125 - Subalterno: 7 >

Ultima planimetria in atti

Data: 16/08/2021 - n. T6963 - Richiedente:

Totale schede: 1 - Formato di acquisizione: A4(210x297) - Formato stampa richiesto: A4(210x297)

**Agenzia del Territorio  
CATASTO FABBRICATI  
Ufficio Provinciale di  
Perugia**

Dichiarazione protocollo n. \_\_\_\_\_ del \_\_\_\_\_  
Planimetria di u.i.u. in Comune di Bastia Umbra  
Strada Statale 147 Di Assisi c.v.

Identificativi Catastali:


Sezione:  
Foglio: 4  
Particella: 228  
Subalterno: 35

Compilata da:

Iscritto all'albo:  
Geometri

Scheda n. 1

Scala 1:100

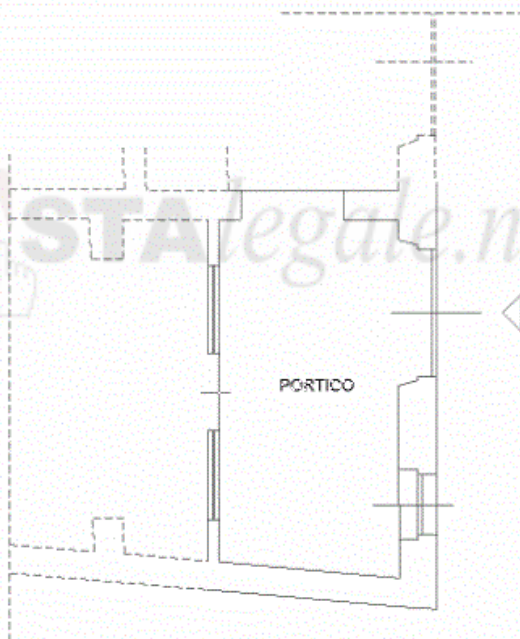

**PIANTA PIANO TERRA**