

N=41900

E=-12400

Direzione Provinciale di Rovigo Ufficio Provinciale - Territorio - Direttore MERCURIO VITALIANO

Vis. tel. (0.90 euro)

Firmato Da: ZAMBON GIULIANO Emesso Da: NAMIRIAL CA FIRMA QUALIFICATA Serial#: 43f8da7a7158abab



I Particella: 672

Comune: (RO) OCCHIOBELLO
Foglio: 21

Scala originale: 1:2000
Dimensione cornice: 534.000 x 378.000 metri

16-Set-2022 11:43:48
Protocollo pratica T135926/2022

**Agenzia del Territorio
CATASTO FABBRICATI
Ufficio Provinciale di
Rovigo**

Dichiarazione protocollo n. RO0032453 del 06/05/2015

Planimetria di u.i.u. in Comune di Occhiobello

Via Del Progresso

civ. SNC

Identificativi Catastali:

Sezione:

Foglio: 21

Particella: 672

Subalterno: 33

Compilata da:

Iscritto all'albo:
Geometri

Prov. Ferrara

N. 2241

Scheda n. 1

Scala 1:200

Piano Terra



Piano Primo H.=3.00



Ultima planimetria in atti

Data: 23/05/2022 - n. T364526 - Richiedente: ZMBGLN50L29H620T

Totale schede: 1 - Formato di acquisizione: A4(210x297) - Formato stampa richiesto: A4(210x297)

ELABORATO PLANIMETRICO Compilato da: XXXXXXXXXX Iscritto all'albo: Geometri Prov. Rovigo N. 01426
 Comune di Occhiobello Sezione: Foglio: 21 Particella: 672 n. 23/04/2020 del
 Dimostrazione grafica dei subalterni Tipo Mappale n. del Scala 1 : 500


Agenzia delle Entrate
CATASTO FABBRICATI
 Ufficio provinciale di Rovigo

Ultima planimetria in atti

Data: 25/05/2022 - n. T47033 - Richiedente: Telematico

Totale schede: 1 - Formato di acquisizione: A3(297x420) - Formato stampa richiesto: A4(210x297) - Fattore di scala non utilizzabile

PIANTA PIANO TERRA

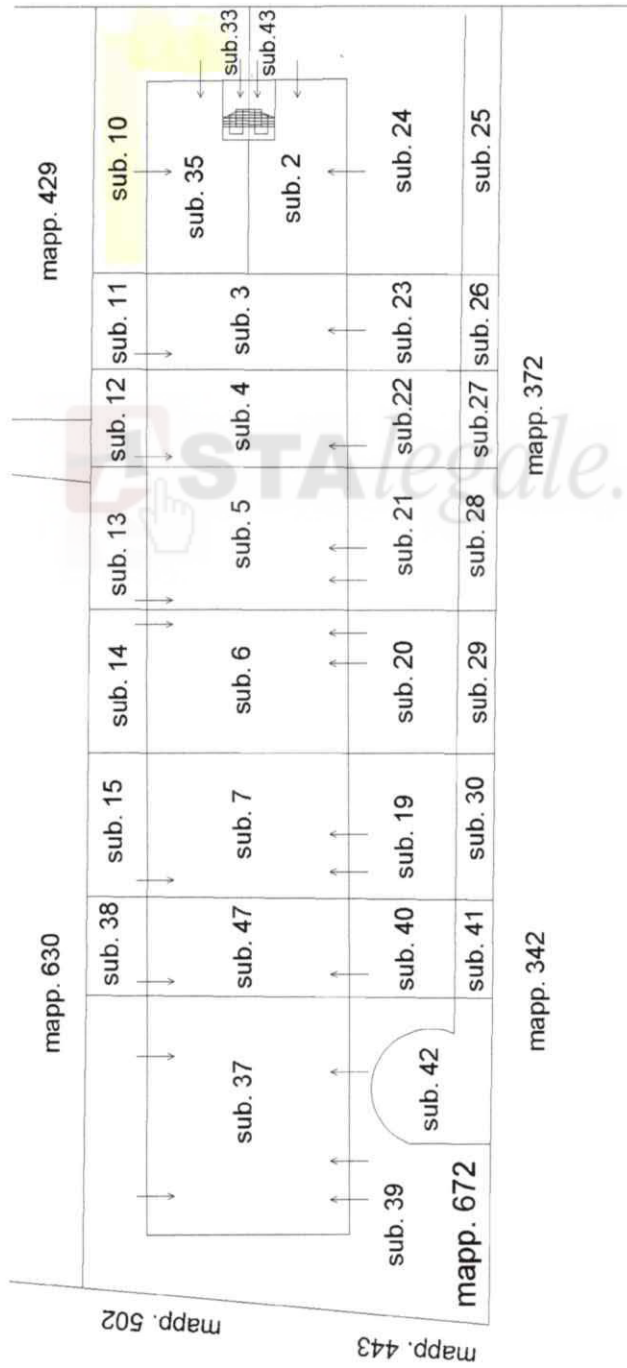

PIANTA PIANO PRIMO

