

Agenzia delle Entrate  
**CATASTO FABBRICATI**  
Ufficio provinciale di  
Imperia

Dichiarazione protocollo n. IM0073137 del 07/08/2017  
Planimetria di u.i.u. in Comune di Pietrabruna  
Via Provinciale

Scala 1: 500


civ. SNC

Identificativi Catastali:  
Sezione: BOS  
Foglio: 6  
Particella: 1137  
Subalterno: 6

Compilata da:  
Peirano Dino  
Iscritto all'albo:  
Geometri  
Prov. Imperia  
N. 1112

# PIANTA PIANO PRIMO SEMINTERRATO

- 1 - BAGNO
- 2 - SPOGLIATOIO FEMMINE
- 3 - SPOGLIATOIO MASCHI
- 4 - BAGNO
- 5 - LOCALE PLURIUSO

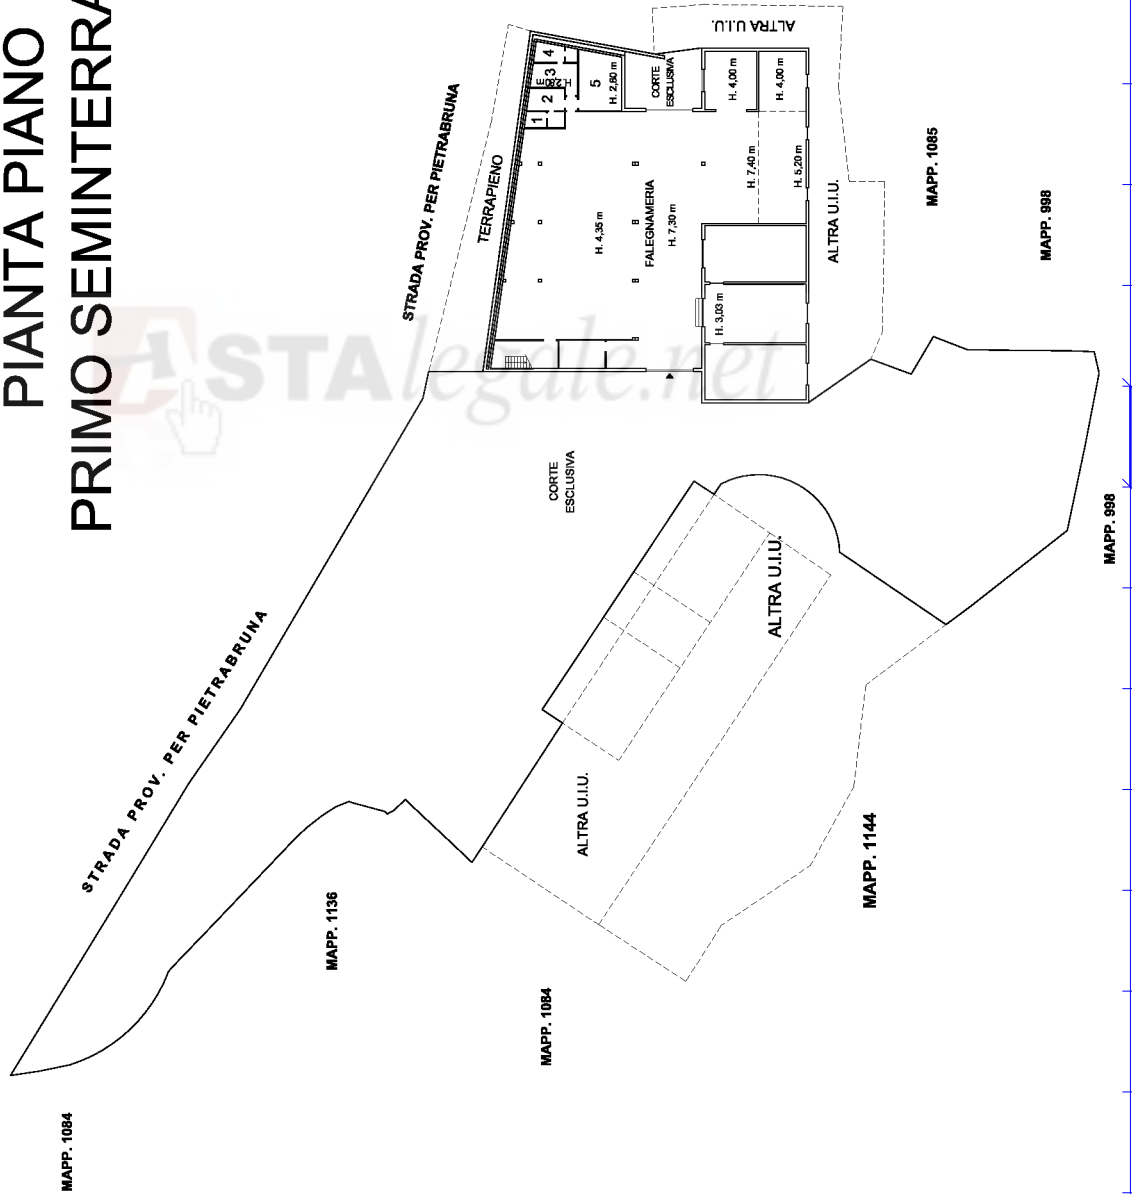

Ultima planimetria in atti