



PLANIMETRIA GENERALE

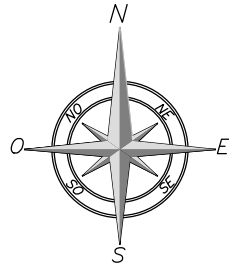


Firmato Da: GITTO ANTONINO Emesso Da: ARUBAPEC S.P.A. NG CA 3 Serial#: 496af7b56341a32e170cfeccbbbe4c5b

Il Tecnico:
(Architetto Antonino Gitto)

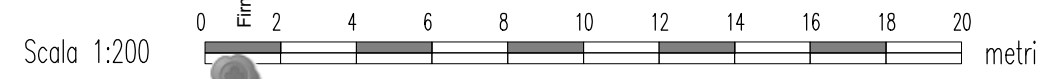


PIANTA PIANO TERRA E PRIMO

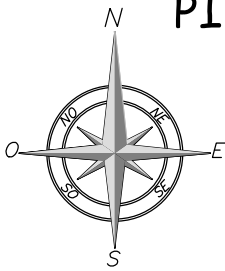



Scala 1:100 metri

Corpo "A" part.lla 415/1
Piano Terra
Sup. lorda= 41.63mq
Terrazza= 20.40mq

area sopalcata

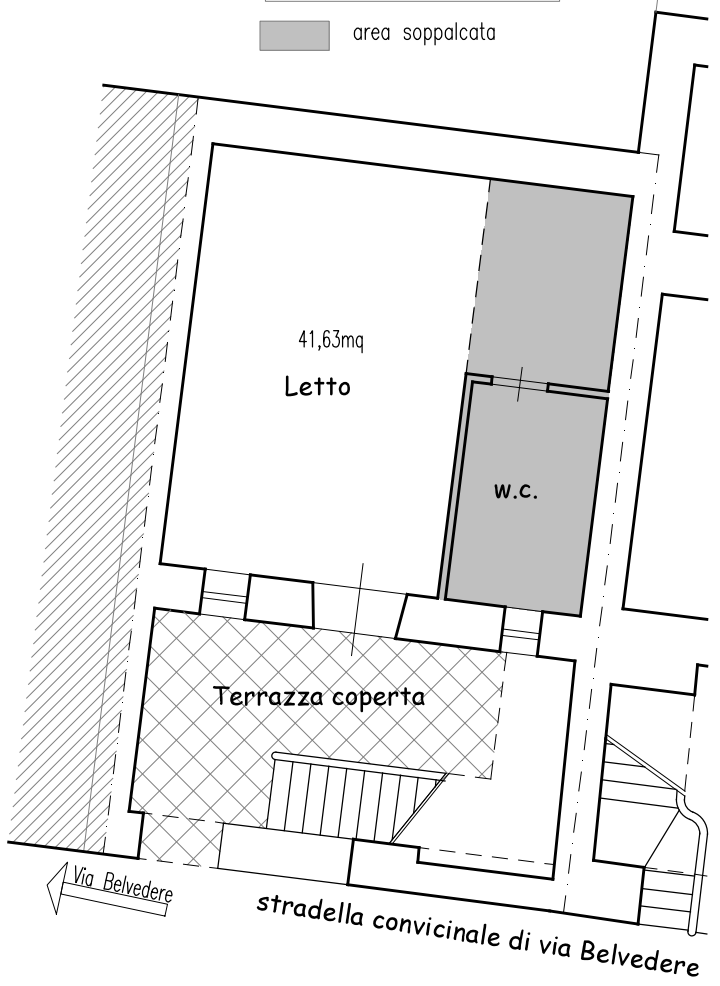

Corpo "A" part.lla 415/1
Piano Primo
Sup. lorda= 49.94mq
Terrazza= 19.00mq

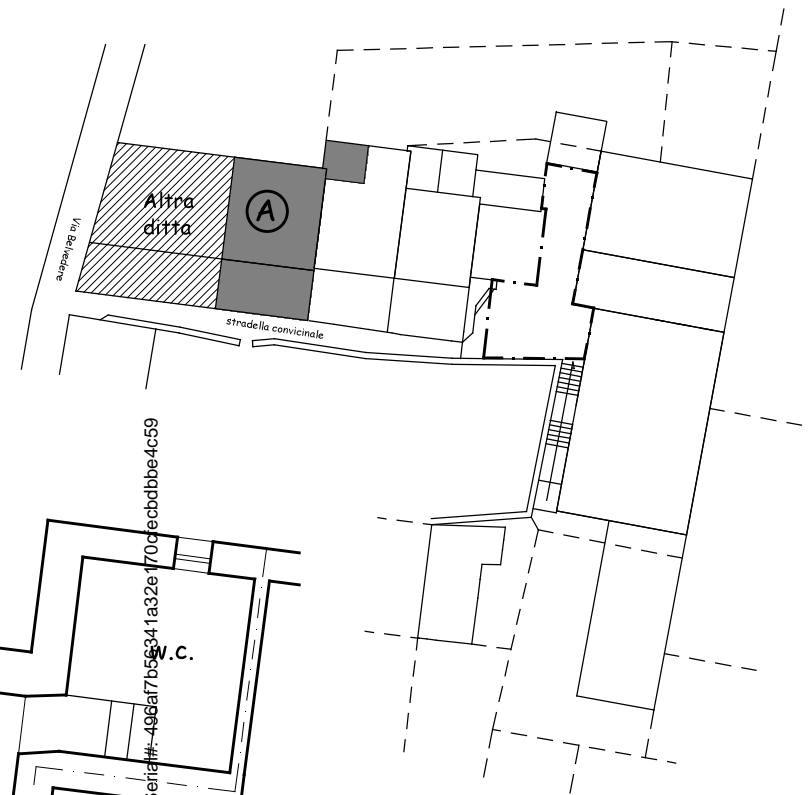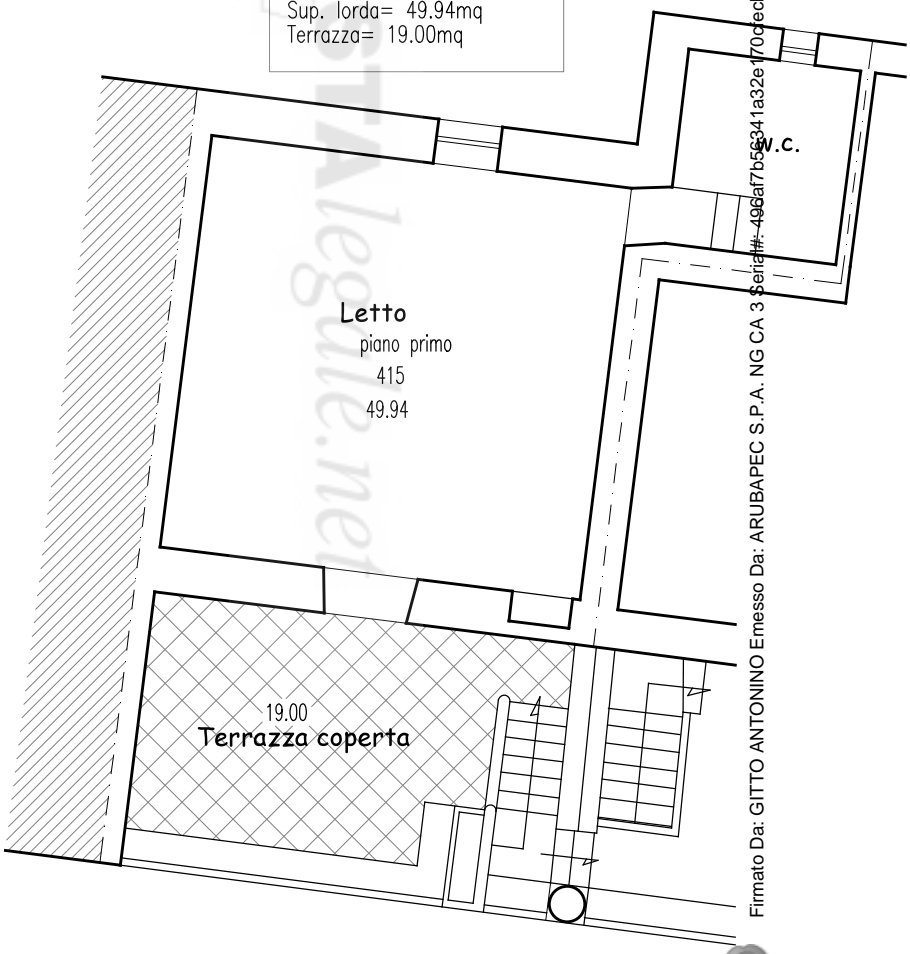


Firmato Da: GITTO ANTONINO Emesso Da: ARUBAPEC S.P.A. NG CA 3 Serial#: 496a7b56341a32e170decbdbbe4c59

Il Tecnico:
(Architetto Antonino Gitto)





PIANTA PIANO TERRA E PRIMO

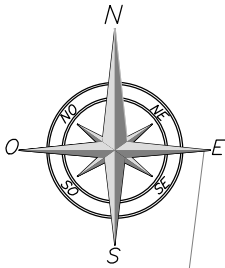

Scala 1:100  metri

Scala 1:100
Corpo "B" part.lla 416/1
Piano Terra
S.L.= 46.55mq
Terrazza= 18.32mq

Corpo "B" part.lla 416/1
Piano Primo
S.L.= 38.11mq
Terrazza= 15.80mq

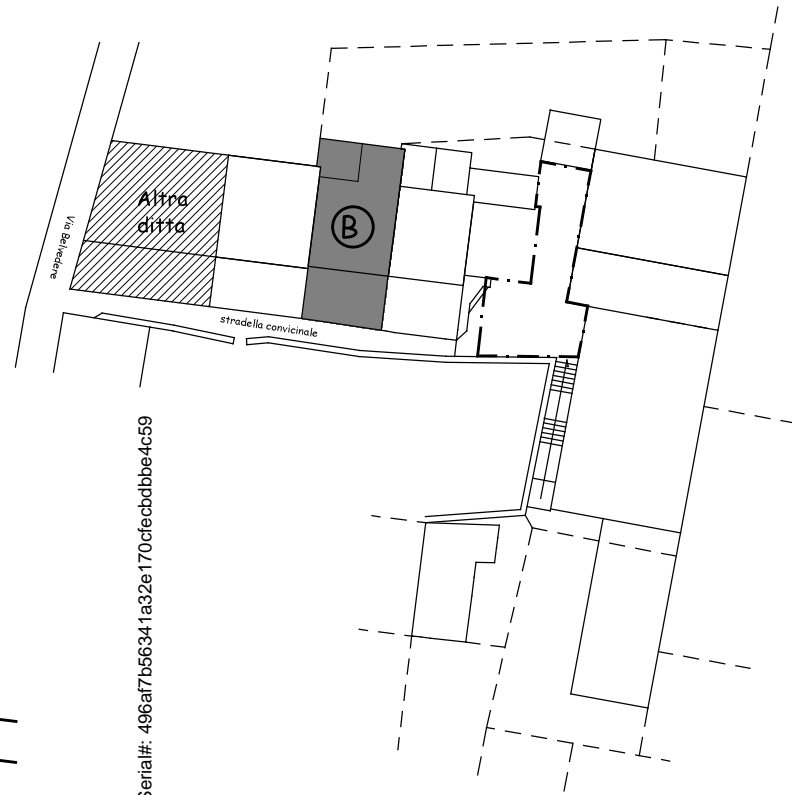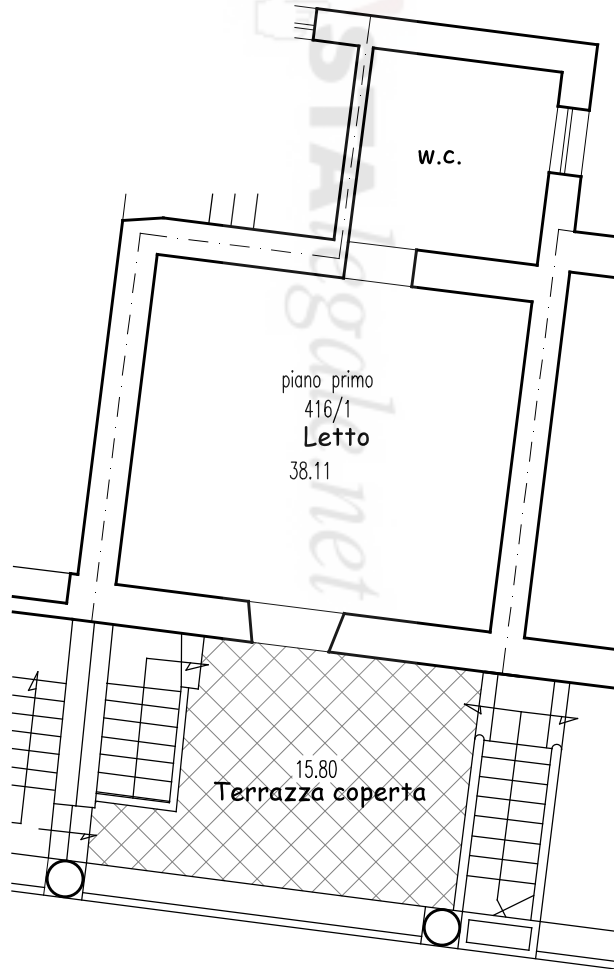


Firmato Da: GITTO ANTONINO Emesso Da: ARUBAPEC S.P.A. NG CA 3 Serial#: 496af7b56341a32e170cfebdbbbe4c59

Il Tecnico:
(Architetto Antonino Gitto)






PIANTA PIANO TERRA E PRIMO

Scala 1:100  metri

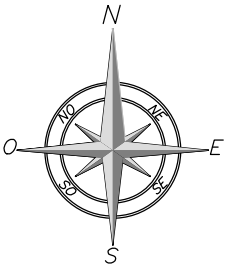

Corpo "C" part.Ila 418/4
Piano Terra
S.L.= 41.29mq
Terrazza= 20.40mq
Palmento= 9.50mq

Corpo "C" part.Ila 418/4
Piano Primo
S.L.= 35.74mq
Terrazza= 12.95mq

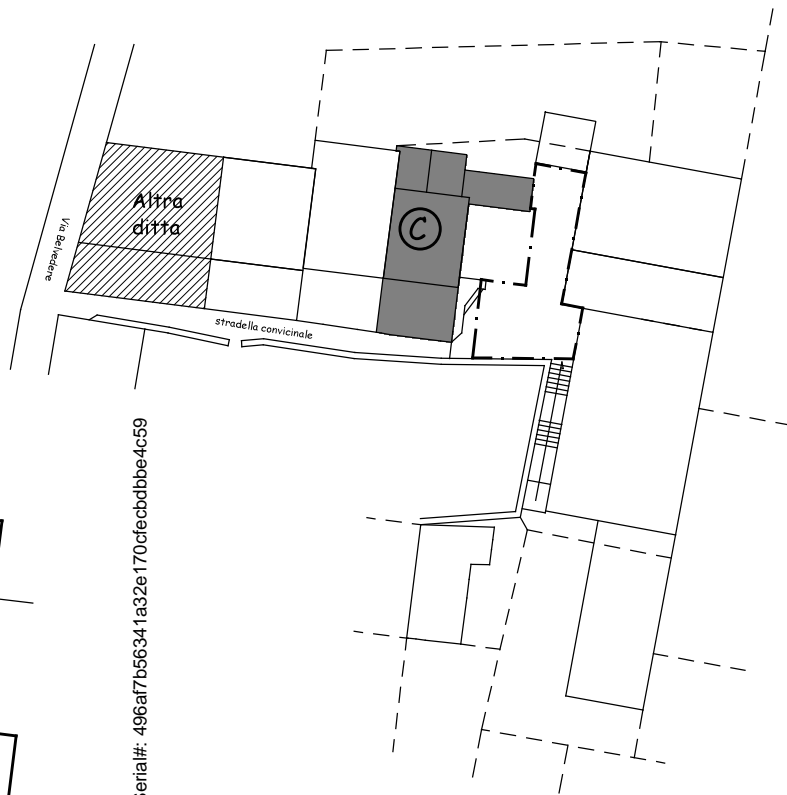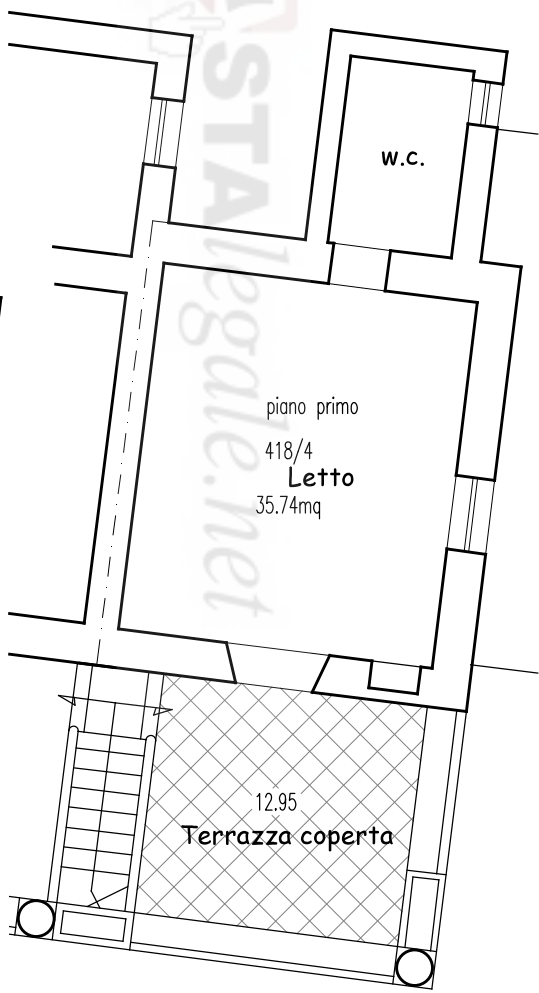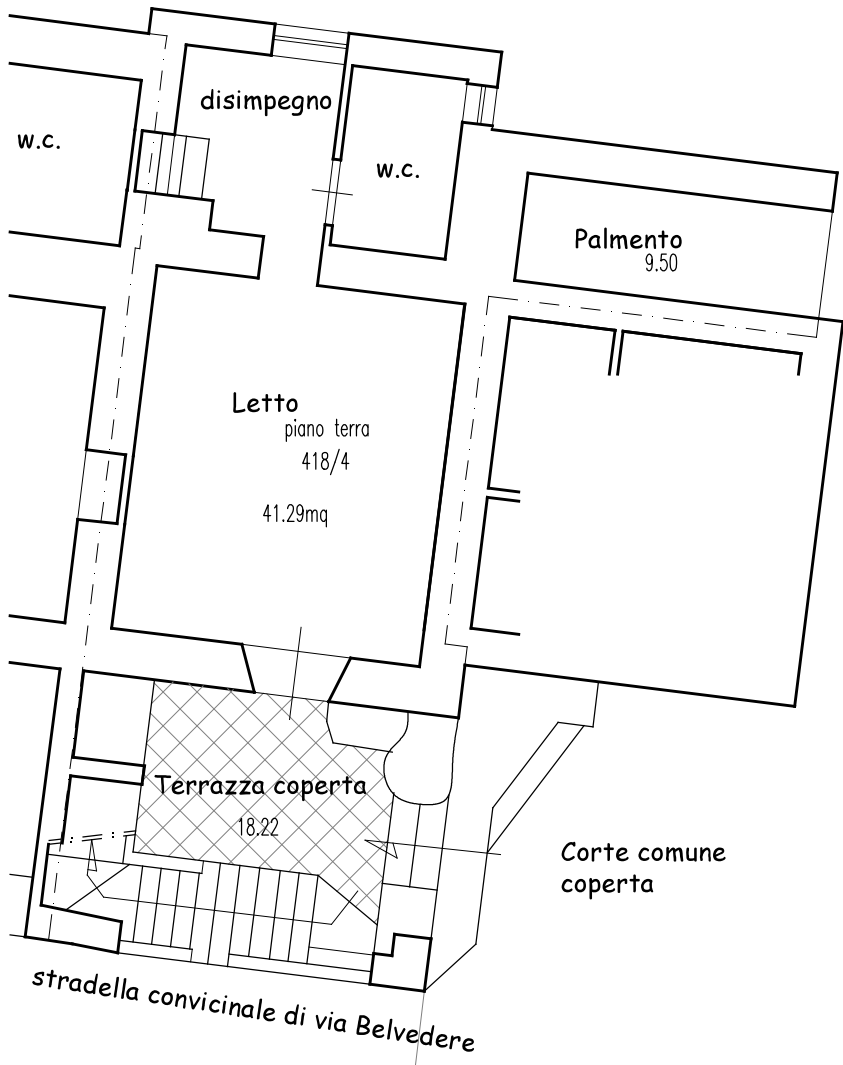




Firmato Da: GITTO ANTONINO Emesso Da: ARUBAPEC S.P.A. NG CA 3 Serial#: 496af7b56341a32e170cfebdbbe4c59

Il Tecnico:
(Architetto Antonino Gitto)



PIANTA PIANO PRIMO

Scala 1:100

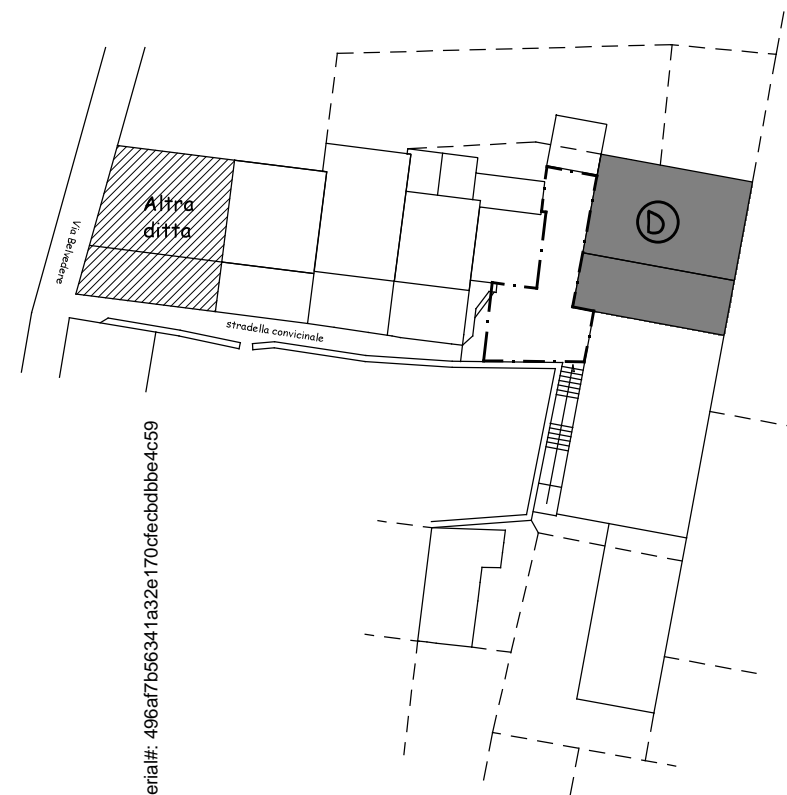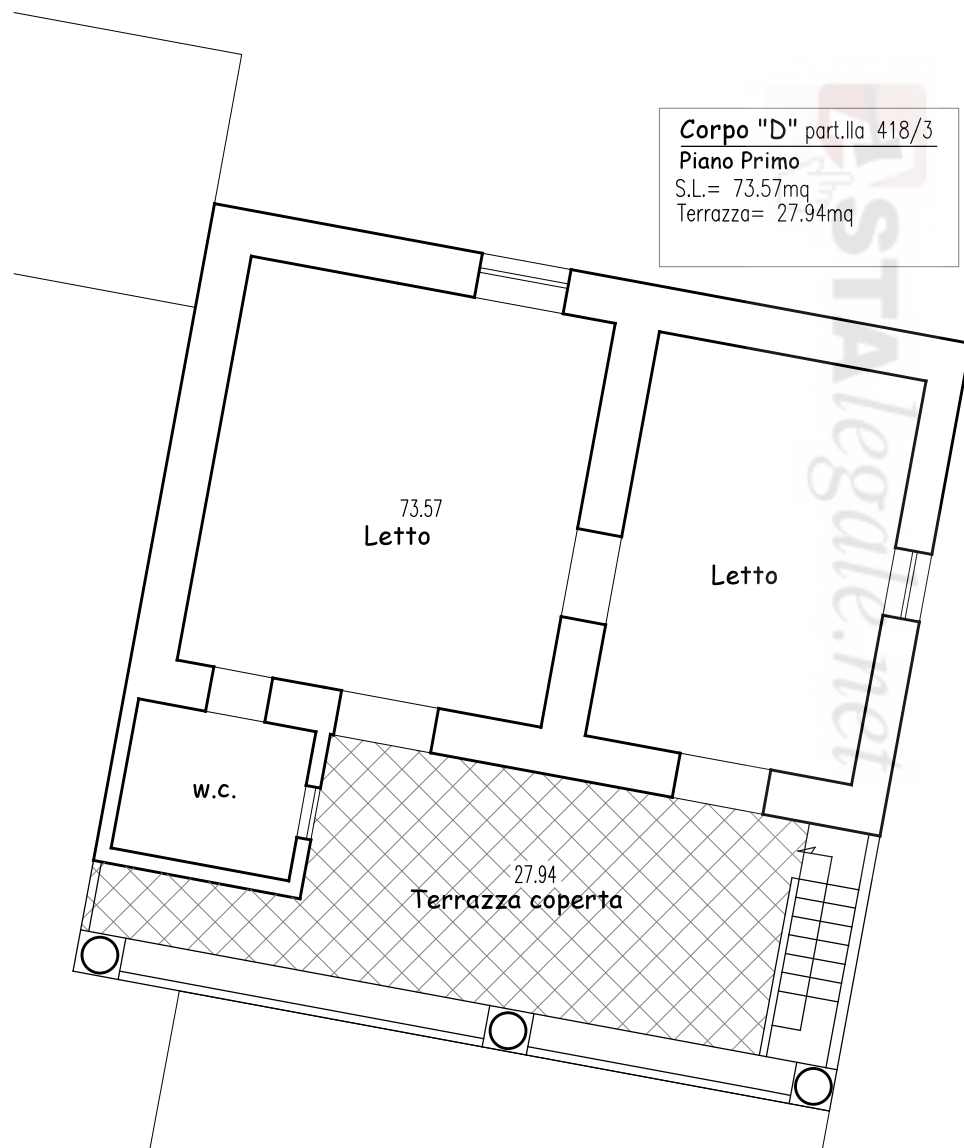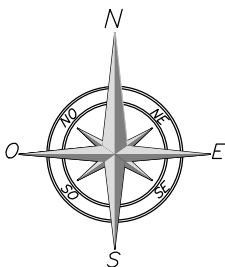



Firmato Da: GITTO ANTONINO Emesso Da: ARUBAPEC S.P.A. NG CA 3 Serial#: 496af7b56341a32e170cfebdbbe4c59

Il Tecnico:
(Architetto Antonino Gitto)



PIANTA PIANO TERRA

Scala 1:100

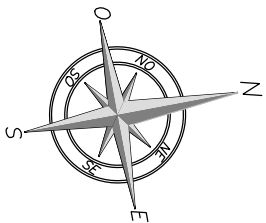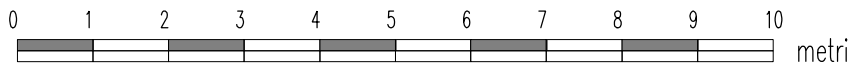

Il Tecnico:
(Architetto Antonino Gitto)



Corpo "E" part.Illa 418/2
Piano Terra
S.L.= 67.32mq
Sala coperta= 119.00mq
Terrazza= 27.00mq
Locali bagno= 22.90mq



Bene comune alla part.Illa 418/1
Sup.Coperta= 65.00mq
Sup. scoperta= 40.00mq

Firmato Da: GITTO ANTONINO Emesso Da: ARUBAPEC S.P.A. NG CA 3 Serial# 496a77b566341a32e170cfeabdbbe4c59





Asiategale.net - E' vietata la stampa e la riproduzione dei documenti per fini di carattere commerciale. Pubblicazione eseguita giusta iscriz. elenco Min. della Giustizia PDG 28/10/2009

PIANTA PIANO TERRA

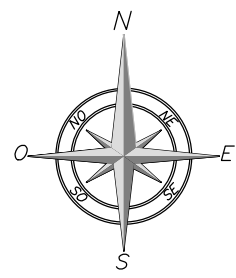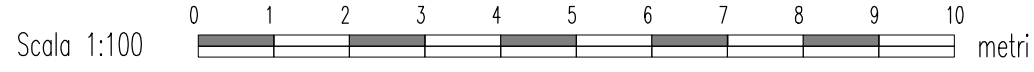

Corpo "F" part.lla 1251
Piano Terra
S.L.= 30.82mq
Area scoperta= 23.00mq

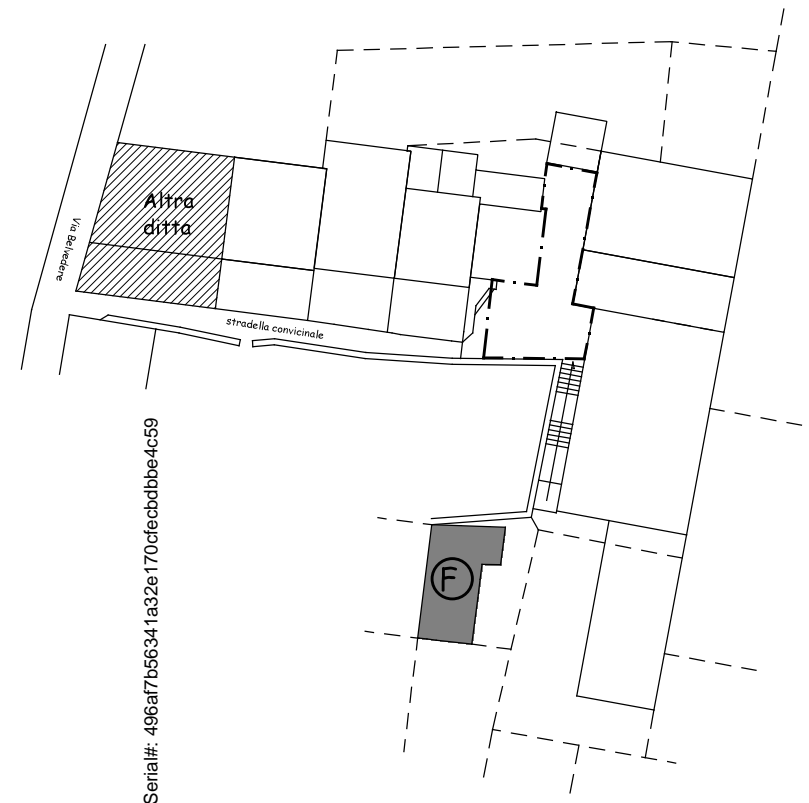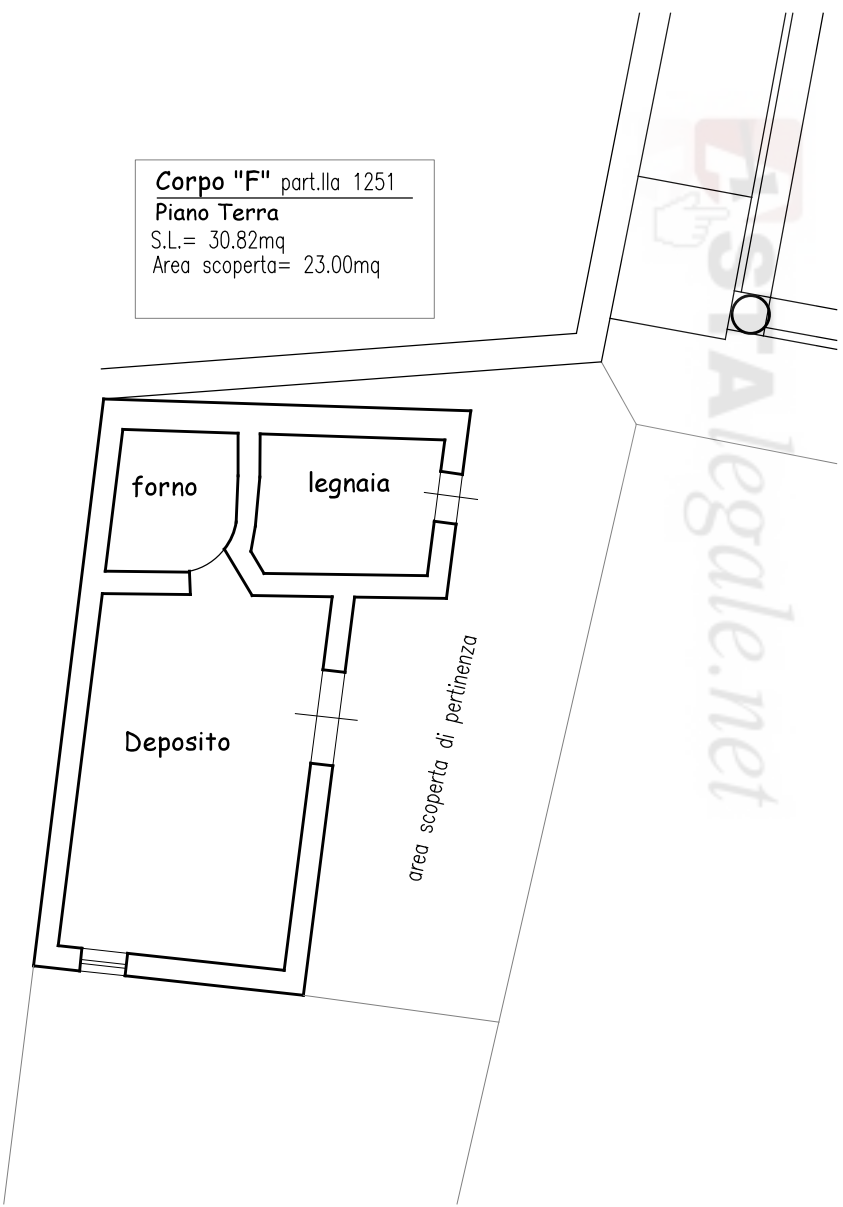

Firmato Da: GITTO ANTONINO Emesso Da: ARUBAPEC S.P.A. NG CA 3 Serial#: 496af7b56341a32e170cfebdbbe4c59

Il Tecnico:
(Architetto Antonino Gitto)

