

**Agenzia del Territorio
CATASTO FABBRICATI
Ufficio Provinciale di
Mantova**

Dichiarazione protocollo n. 000022881 del 11/02/2002

Planimetria di u.i.u. in Comune di Casaloldo

Via San Vito

civ. CM

Identificativi Catastali:

Sezione:

Foglio: 6

Particella: 844

Subalterno: 2

Compilata da:

Santi Stefano

Iscritto all'albo:

Architetti

Prov. Brescia


N. 1423

Scheda n. 1

Scala 1:200

PIANTA PIANO TERRA

ALTRA U.I.
DITTA INTESTATA

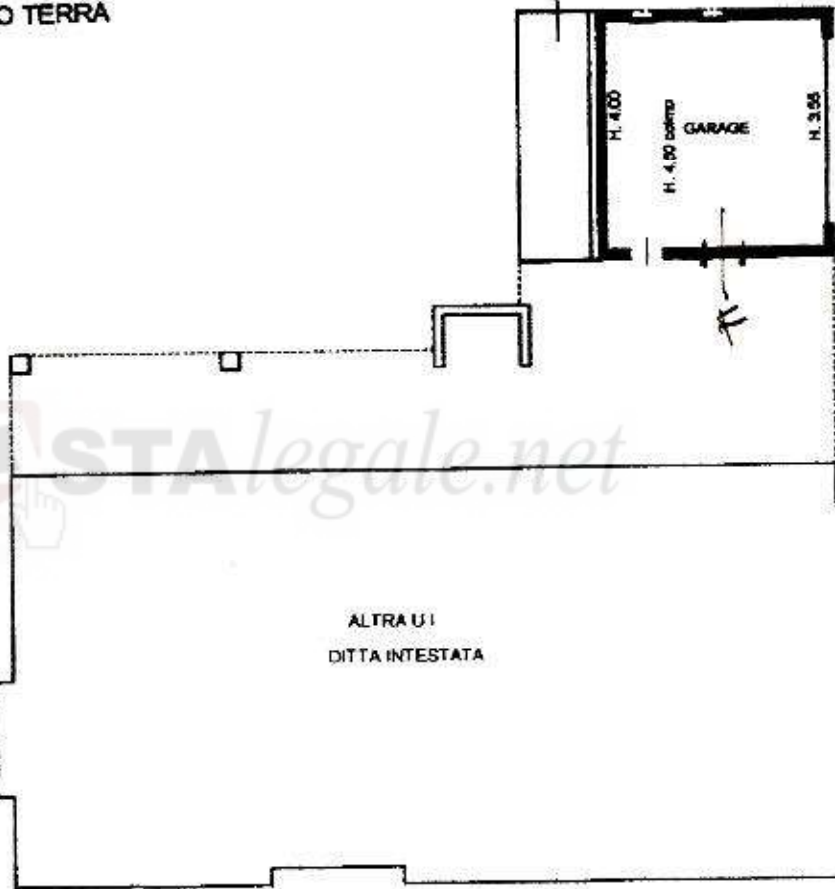

ORIENTAMENTO



Ultima planimetria in atti

Data: 12/10/2020 - n. T52959 - Richiedente: LUILSN64S17E897V

Totale schede: 1 - Formato di acquisizione: A4(210x297) - Formato stampa richiesto: A4(210x297)

Catasto dei Fabbricati - Situazione al 12/10/2020 - Comune di CASALOLDO (B907) - < Foglio: 6 - Particella: 844 - Subalterno: 2 >
VIA SAN VITO n. CM Milano - T.