

**Agenzia del Territorio
CATASTO FABBRICATI
Ufficio Provinciale di
Cremona**

Dichiarazione protocollo n. CR0130621 del 21/12/2010

Planimetria di u.i.u. in Comune di Bagnolo Cremasco

Via Don Giovanni Minzoni

civ. 13-B

Identificativi Catastali:

Sezione:
Foglio: 8
Particella: 374
Subalterno: 2


Compilata da:
Simonetta Domenico
Iscritto all'albo:
Geometri

Prov. Caserta

N. 1599

Scheda n. 1

Scala 1:200

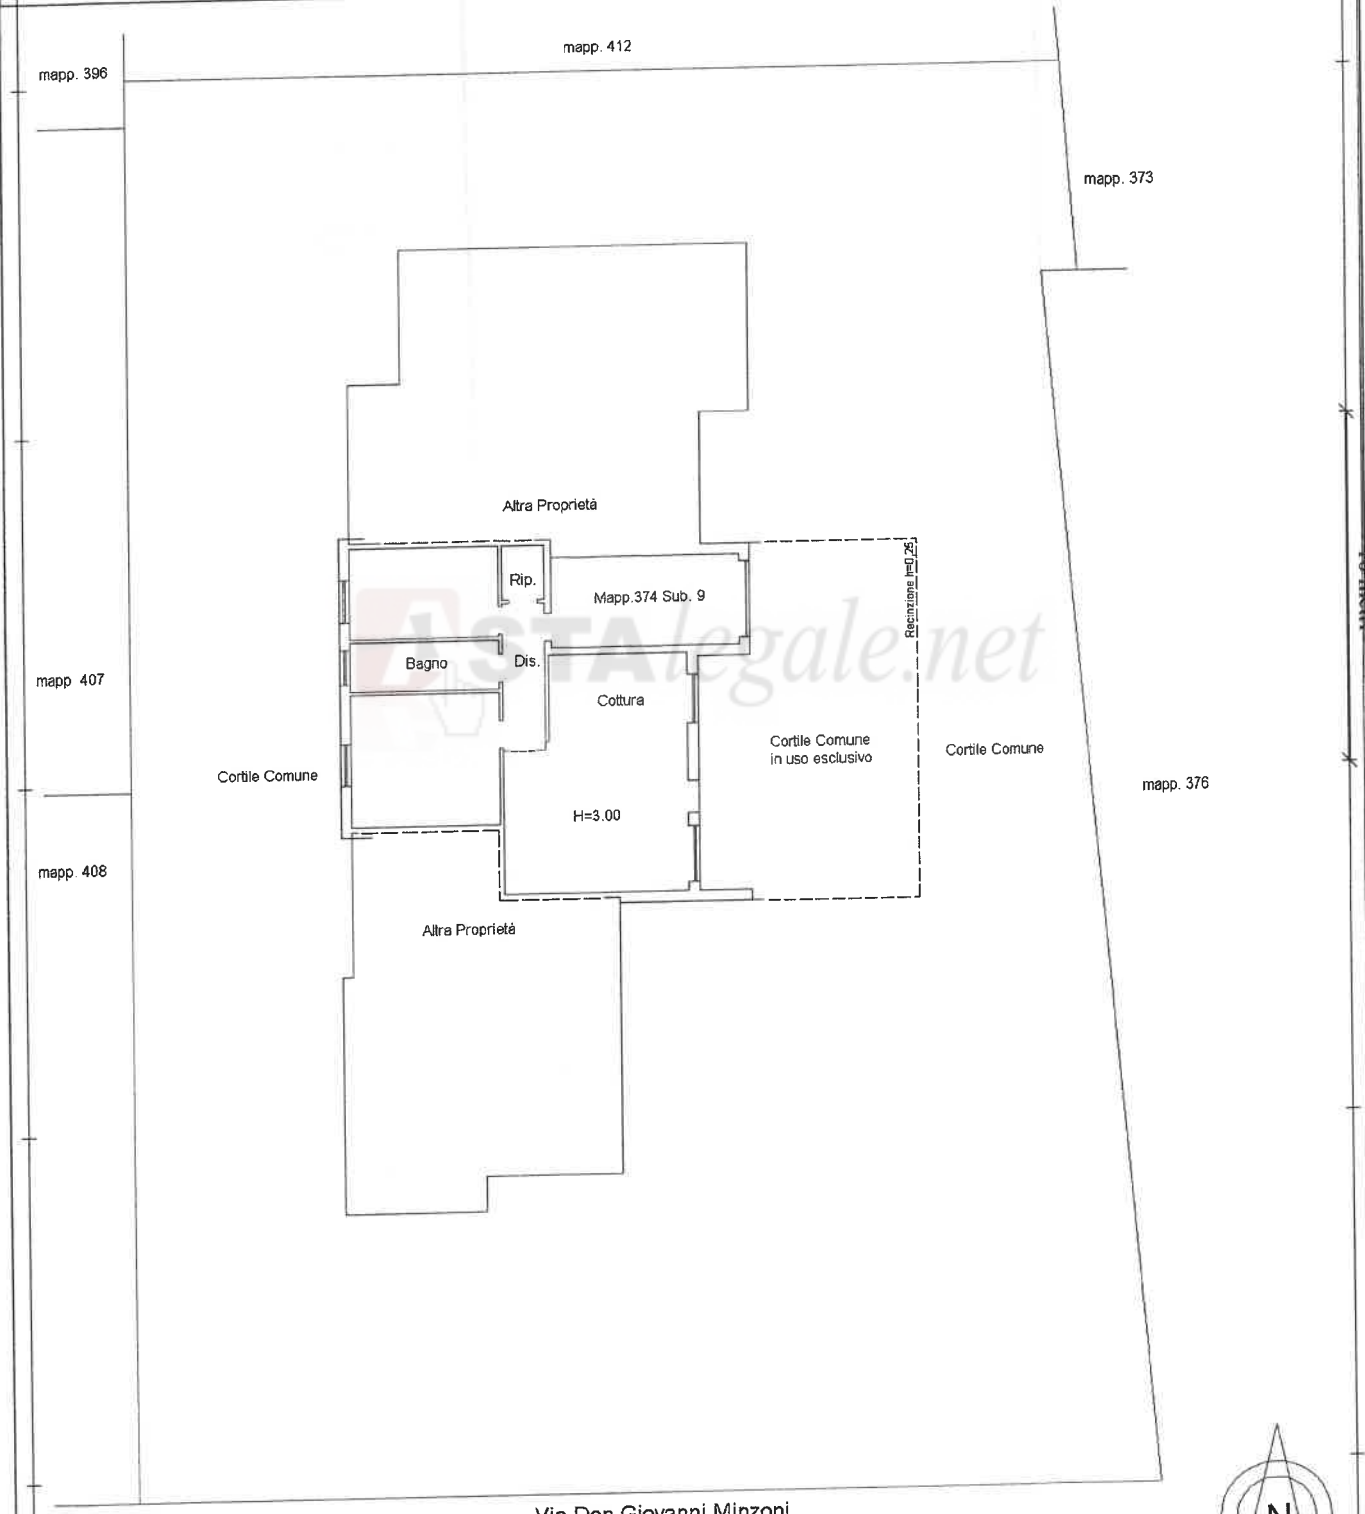

Ultima planimetria in atti

Data: 12/01/2022 - n. T49618 - Richiedente: [REDACTED]

Totale schede: 1 - Formato di acquisizione: A4(210x297) - Formato stampa richiesto: A4(210x297)

Catasto dei Fabbricati - Situazione al 12/01/2022 - Comune di BAGNOLO CREMASCO (A570) - < Foglio: 8 - Particella: 374 - Subalterno: 2 >
VIA DON GIOVANNI MINZONI n. 13 n. B piano: T;



Firmato Da: FACIOCCHI ADRIANO MARIA Emesso Da: ARUBAPEC S.P.A. NG CA 3 Serial#: 299f2853a6a5c5d1987346f3b240d55c

MODULARIO
F. - Cat. S. T. - 304



MINISTERO DELLE FINANZE
DIREZIONE GENERALE DEL CATASTO E DEI SERVIZI TECNICI ERARIALI


Mod. A (Nuovo Catasto Edilizio Urbano)

NUOVO CATASTO EDILIZIO URBANO

Lire
30

(R. DECRETO-LEGGE 13 APRILE 1938, N. 637)

Planimetria dell'immobile situato nel Comune di BAGNOLO C.B. Via DON MINZONI
Ditto [REDACTED]
Allegata una dichiarazione presentata all'Ufficio Tecnico Erariale di CREMONA

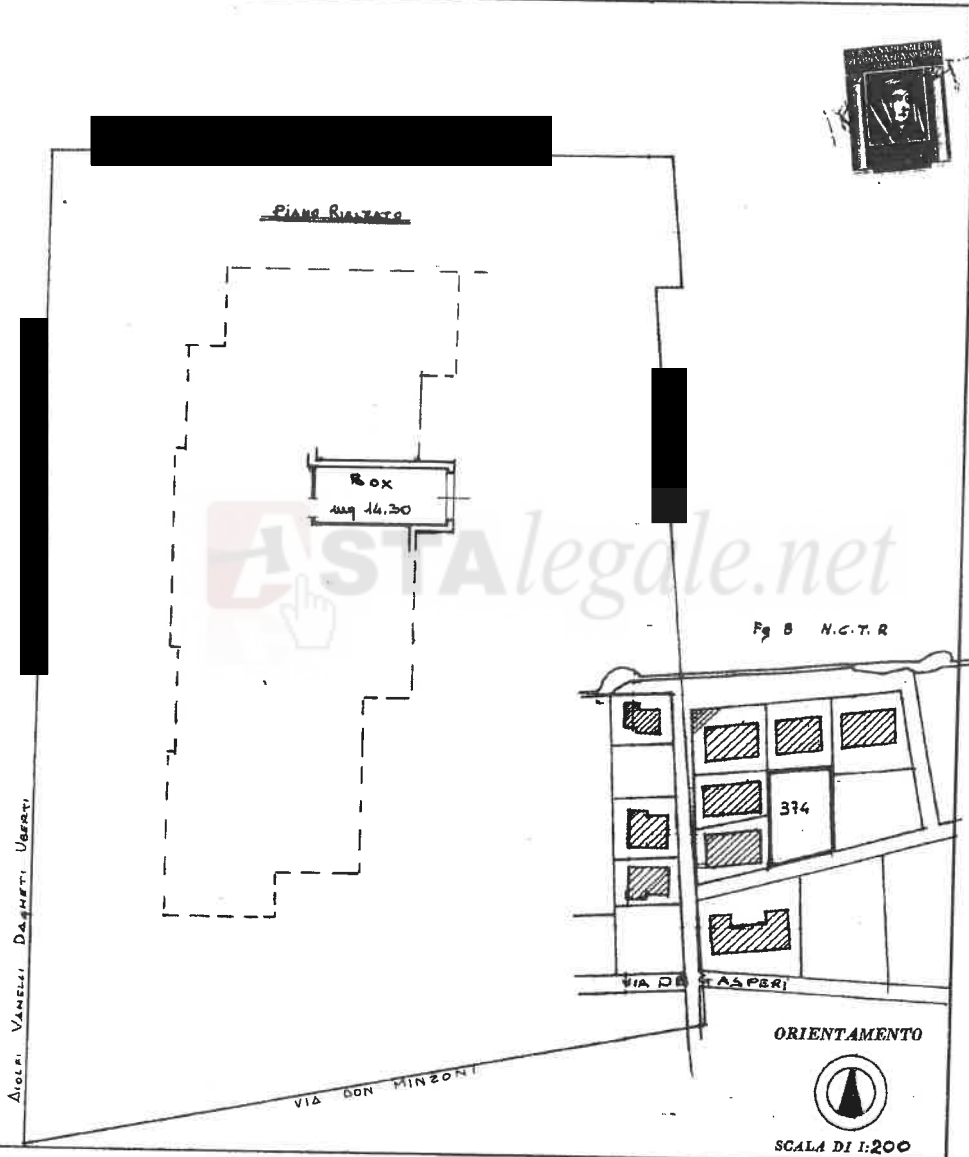

SPAZIO RISERVATO PER LE ANNOTAZIONI D'UFFICIO

DATA 18.7.75
 PROT. N° 157/75

Compilata dal Geom. CORRADO FOIAGGI
 (Titolo, nome e cognome del tecnico)
 Iscritto all'Albo de Geom. della Provincia di CREMONA 494
 DATA luglio 1975
 Firma: [Signature]


Ultima planimetria in atti

Data presentazione: 18/07/1975 - Data: 12/01/2022 - n. T63588 - Richiedente: [REDACTED]
Totale schede: 1 - Formato di acquisizione: A3(297x420) - Formato stampa richiesto: A4(210x297)


Catasto dei Fabbricati - Situazione al 12/01/2022 - Comune di BAGNOLO CREMASCO (A570) - < Foglio: 8 - Particella: 374 - Subalterno: 9 >
VIA DON GIOVANNI MINZONI n. 13 n. B piano: T;

Appartamento di proprietà **ALLEGATO**

[REDACTED]
 in Bagnolo Cremasco
 Via Don Giovanni Minzoni 13
 Fg. 8 mappale 374 sub 2 e sub 9

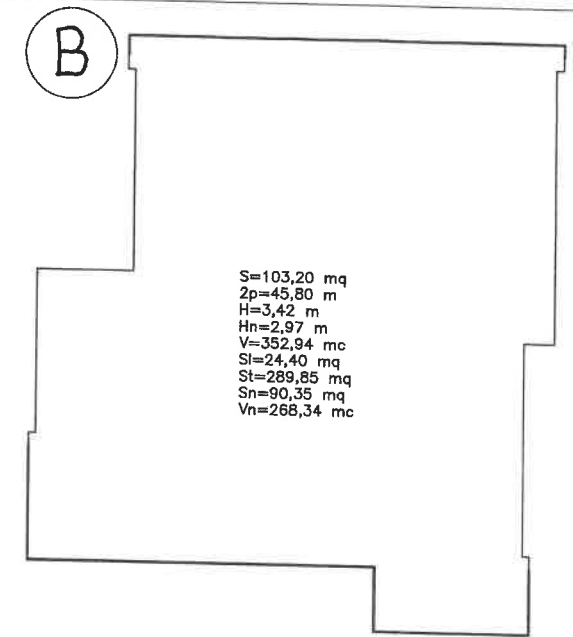


Planimetria scala 1:100

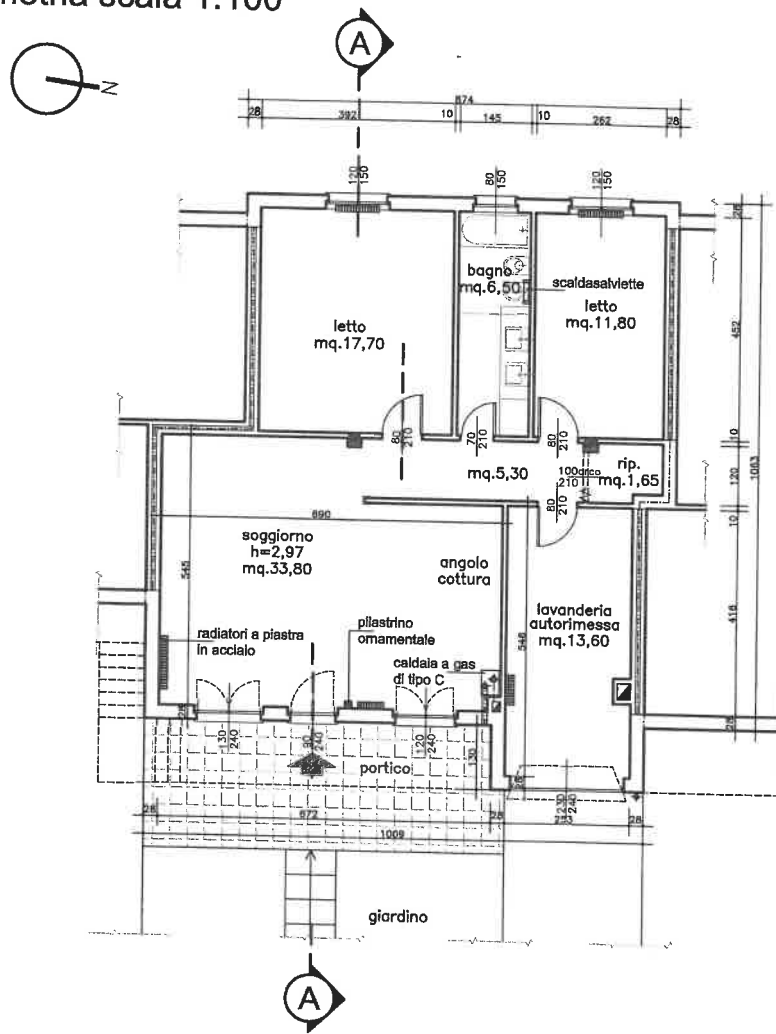

Faciochi
 17 FEB 2022

ORDINE INGEGNERI PROV. CREMASCA
 DOTT. ING. Adriano Faciocchi
 Anno Iscr. 1981
 Sezione: A
 Settori: a - b
 N° 562
 Regione Lombardia

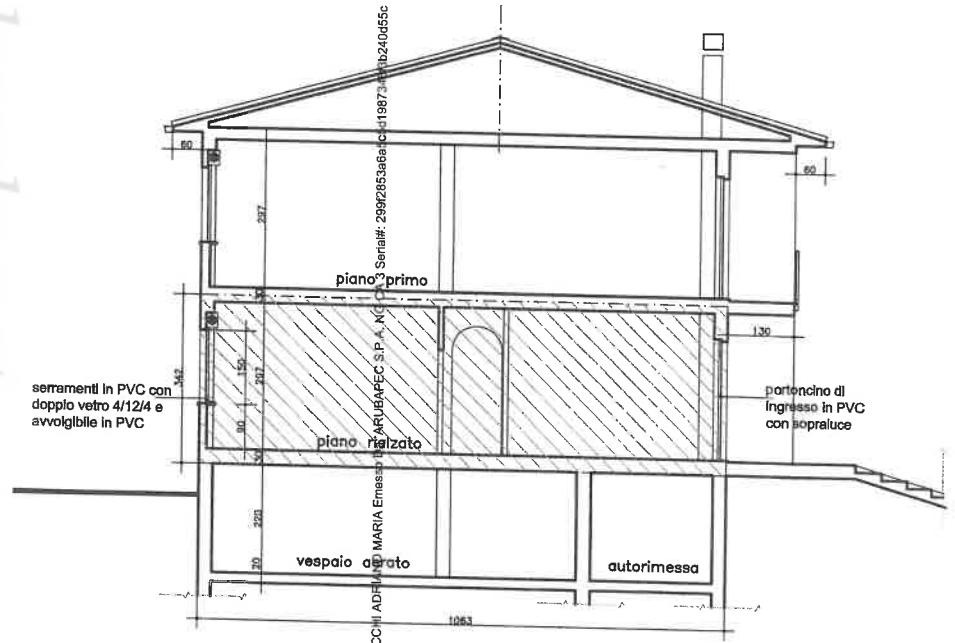

SEZIONE A - A scala 1:100