

ELABORATO PLANIMETRICO

Compilato da:
Keber Giorgio

Iscritto all'albo:
Geometri

Prov. Parma N. 1328

**Agenzia del Territorio
CATASTO FABBRICATI
Ufficio Provinciale di
Parma**

Comune di Tornolo

Protocollo n. PR0250613 del 28/10/2010

Sezione: Foglio: 48


Particella: 1257

Tipo Mappale n. 249272 del 27/10/2010


Dimostrazione grafica dei subalterni

Scala 1 : 500

PIANO TERRA

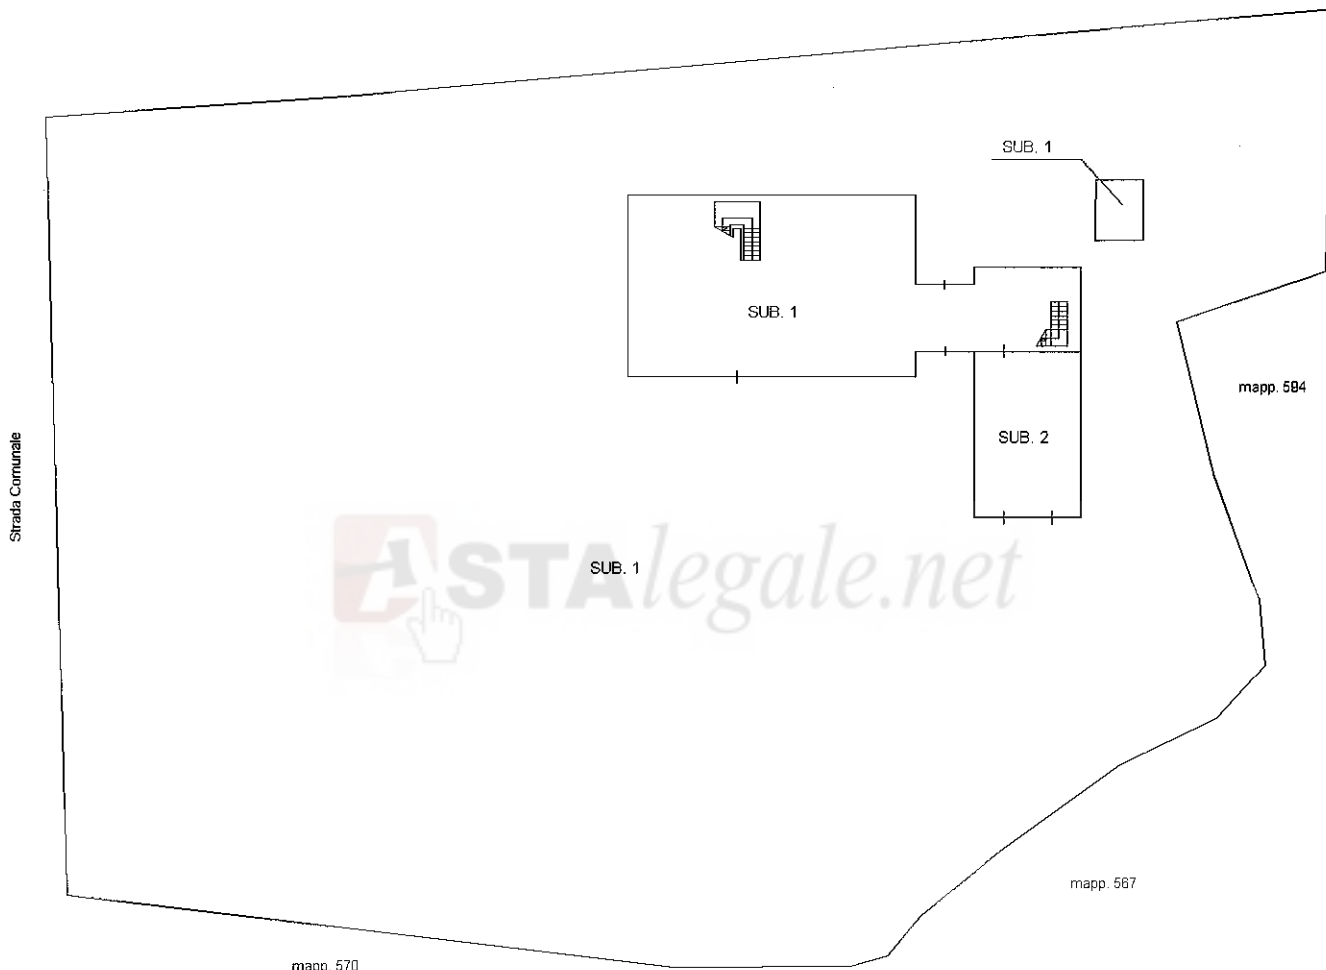

PIANO PRIMO

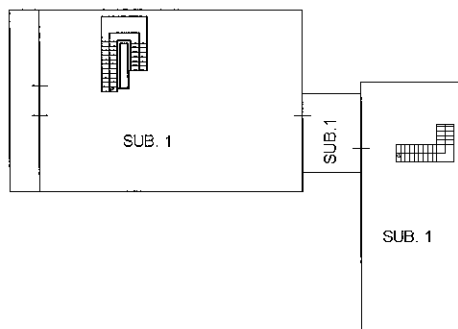

LEGENDA

SUB. 1 ABITAZIONE

SUB. 2 AUTORIMESSA



NORD

Ultima planimetria in atti

Data: 17/03/2022 - n. T370128 - Richiedente: Telematico

Totale schede: 1 - Formato di acquisizione: A4(210x297) - Formato stampa richiesto: A4(210x297) - Fattore di scala non utilizzabile

Elaborato Planimetrico - Catasto dei Fabbricati - Situazione al 17/03/2022 - Comune di TORNOLO(L229) - < Foglio 48 Particella 1257 >

**ACCERTAMENTO DELLA PROPRIETÀ IMMOBILIARE URBANA
ELENCO DEI SUBALTERNI ASSEGNATI**

Comune TORNOLO	Sezione	Foglio 48	Particella 1257	Tipo mappale	del:
-------------------	---------	--------------	--------------------	--------------	------

Sub	UBICAZIONE via/piazza	n.civ	Piani	Scala	Int	DESCRIZIONE
1	VIA LUSARDI		T-1			ABITAZIONI IN VILLINI
2	VIA LUSARDI		T			STALLE, SCUDERIE, RIMESSE ED AUTORIMESSE

Visura telematica

