


PIANO TERRA

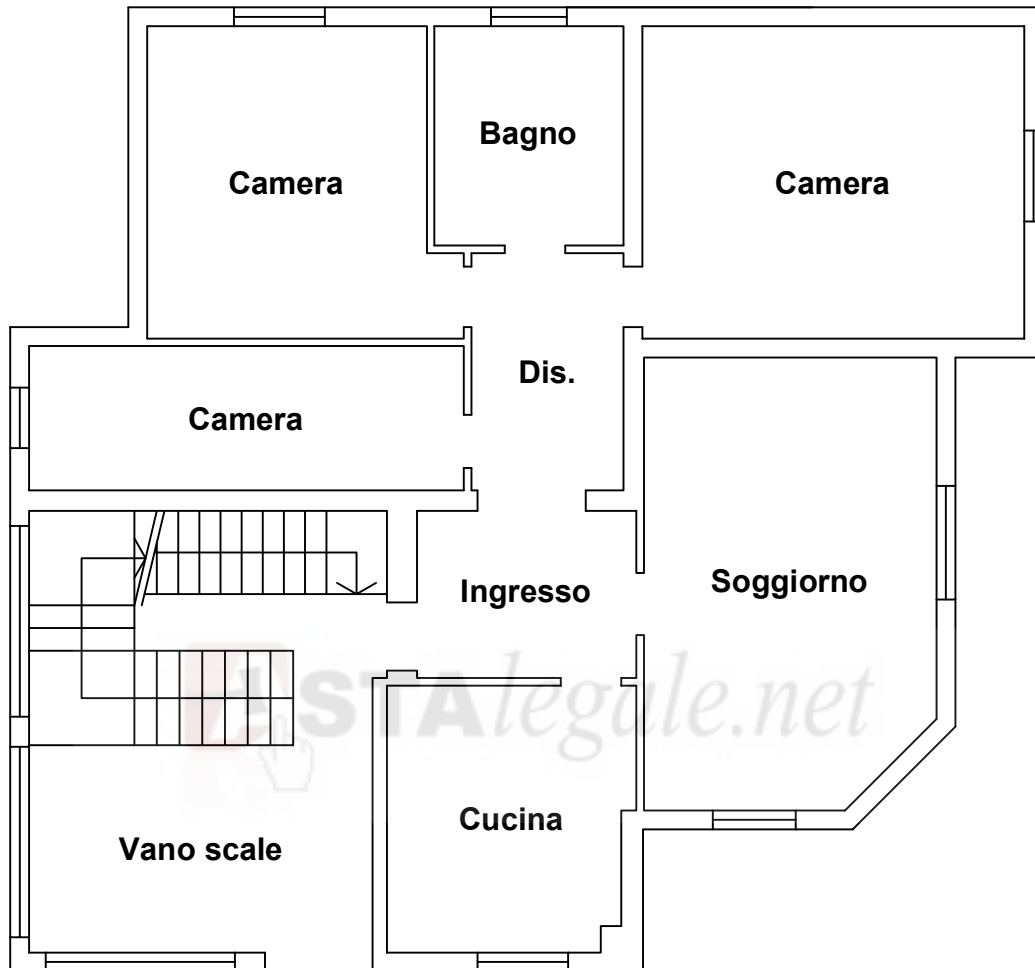

proprietà: [redacted] proprietà 1/2 ciascuno

indirizzo: località Villò di Vigolzone, PC


Dati catastali: Catasto fabbricati di Vigolzone, [redacted]

lotto: 1 parte

scala 1:100

francesco chiappini, ingegnere in Piacenza, 23.01.16

PIANO PRIMO

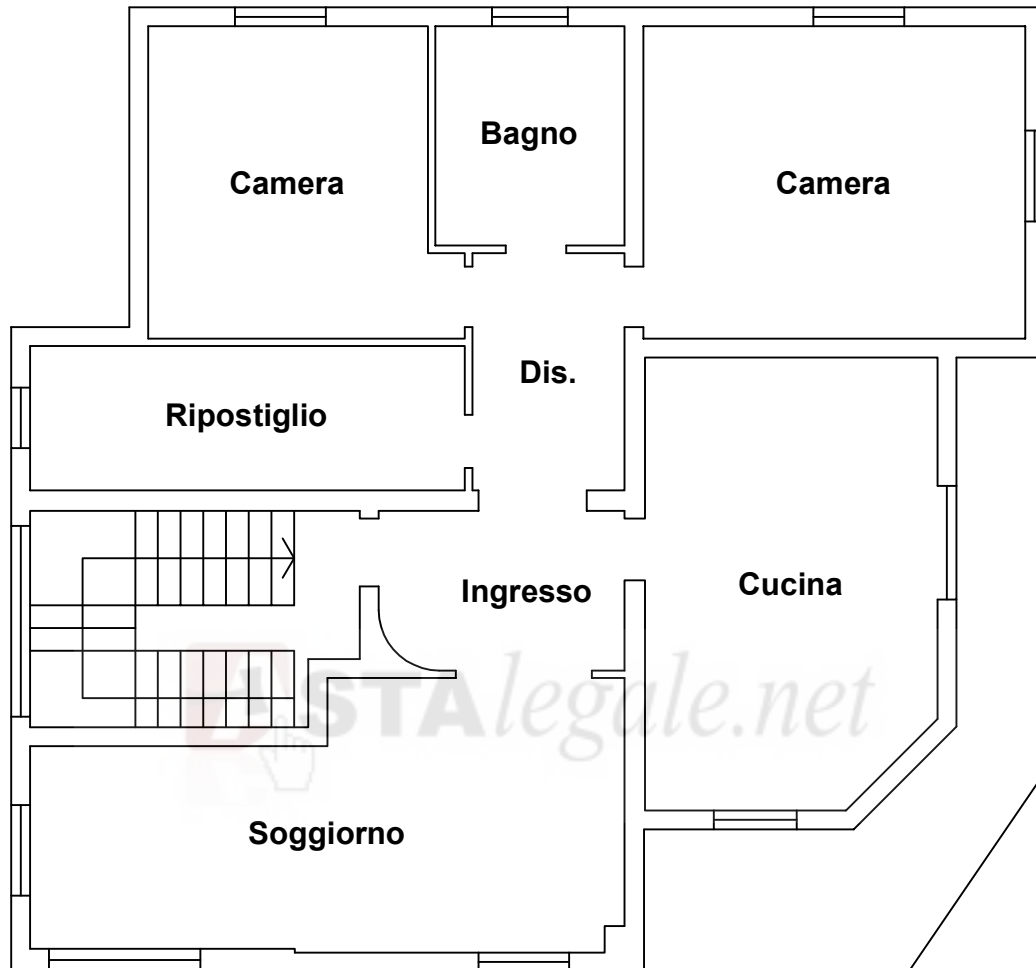

proprietà: [redacted] proprietà 1/2 ciascuno


indirizzo: località Villò di Vigolzone, PC

Dati catastali: [redacted]

lotto: 1 parte
scala 1:100

francesco chiappini, ingegnere in Piacenza, 23.01.16

PIANO INTERRATO

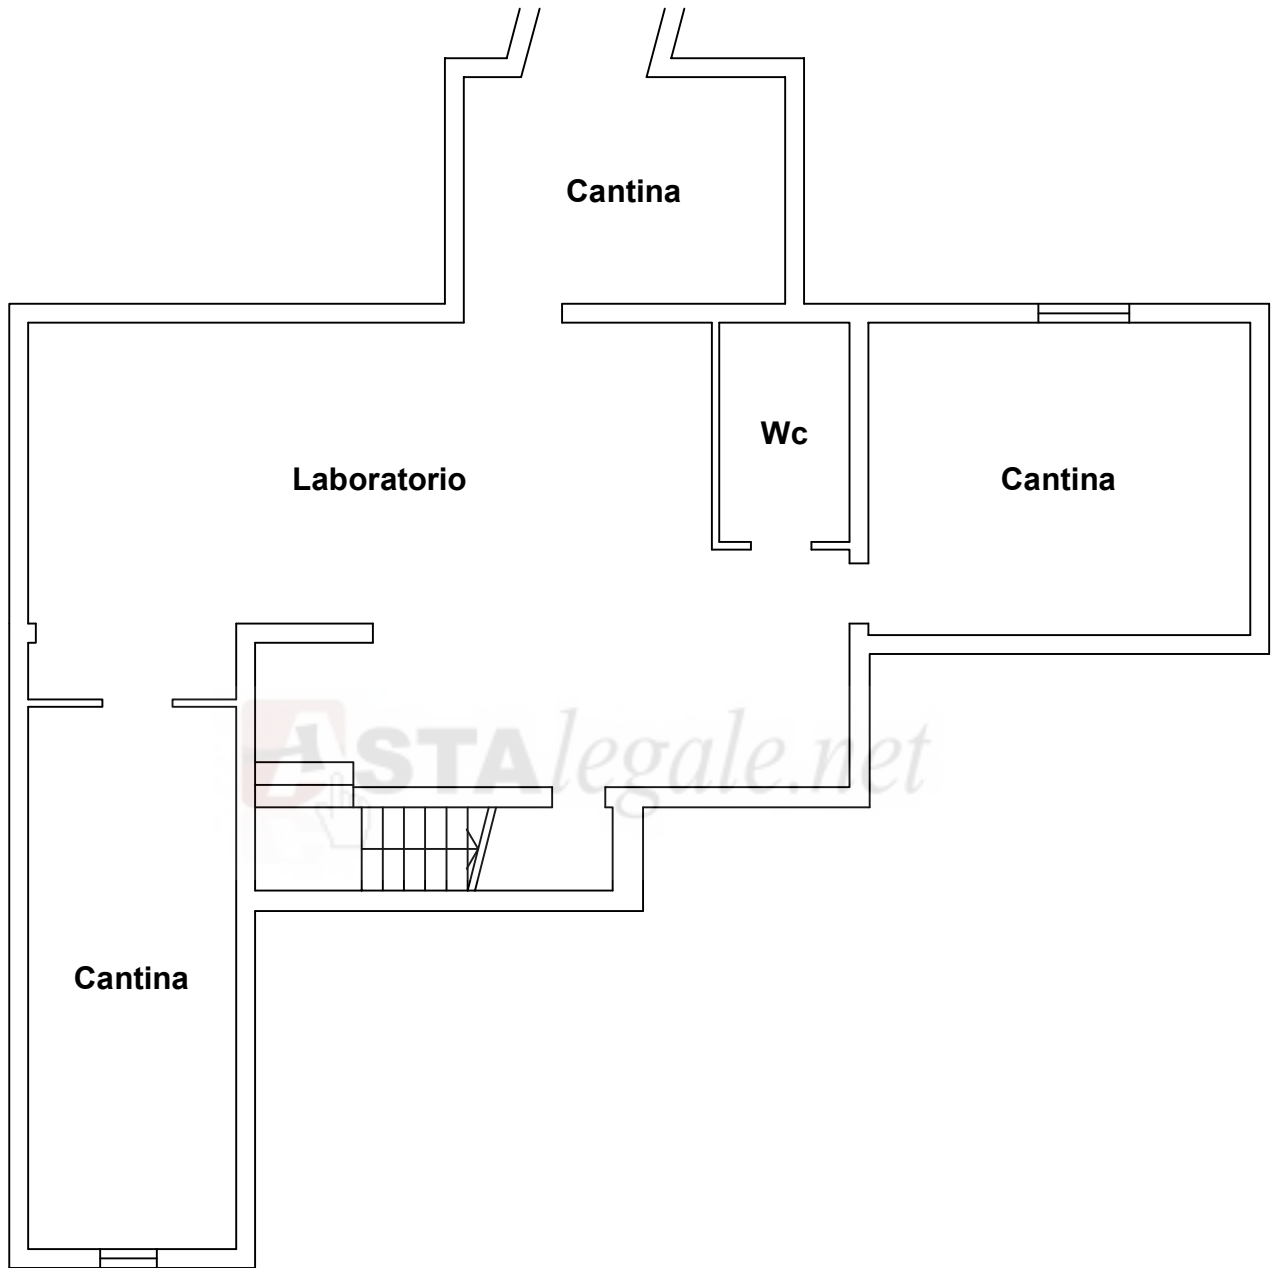

proprietà: [redacted] proprietà 1/2 ciascuno

indirizzo: località Villò di Vigolzone, PC

Dati catastali: [redacted]

lotto: 1 parte

scala 1:100

francesco chiappini, ingegnere in Piacenza, 23.01.16