

**Agenzia delle Entrate  
CATASTO FABBRICATI  
Ufficio Provinciale di  
Frosinone**

Dichiarazione protocollo n. FR0058250 del 07/07/2022

Comune di Cervaro

Via Colle Taverna

civ. 1

Identificativi Catastali:

Sezione:

Foglio: 17

Particella: 530

Subalterno: 1

Compilata da:

Carella Giuseppina

Iscritto all'albo:

Architetti


Prov. Frosinone

N. 593

Planimetria

Scheda n. 1

Scala 1:200

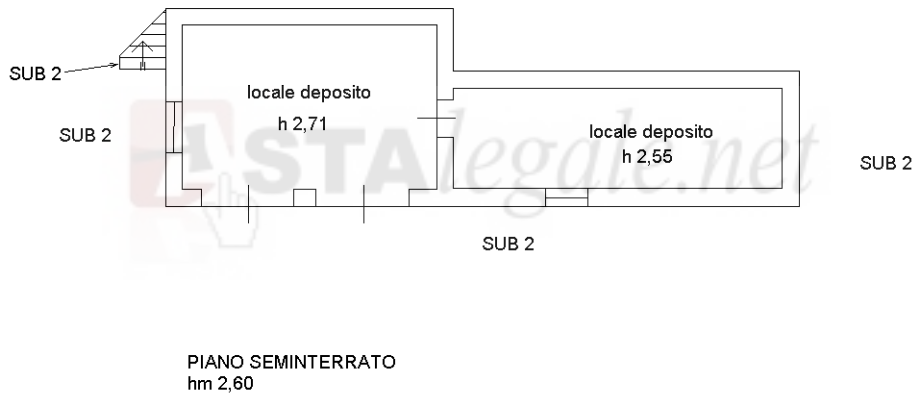

Ultima planimetria in atti