


**Agenzia del Territorio  
CATASTO FABBRICATI  
Ufficio Provinciale di  
Roma**

Dichiarazione protocollo n. 000756213 del 25/07/2003	
Planimetria di u.i.u. in Comune di Bracciano	
Via Santa Lucia	civ. SNC
Identificativi Catastali:	Compilata da: Bonaccioli Ferruccio
Sezione:	Iscritto all'albo: Geometri
Foglio: 33	Prov. Roma
Particella: 651	N. 4213
Subalterno:	


Scheda n. 1      Scala 1:500

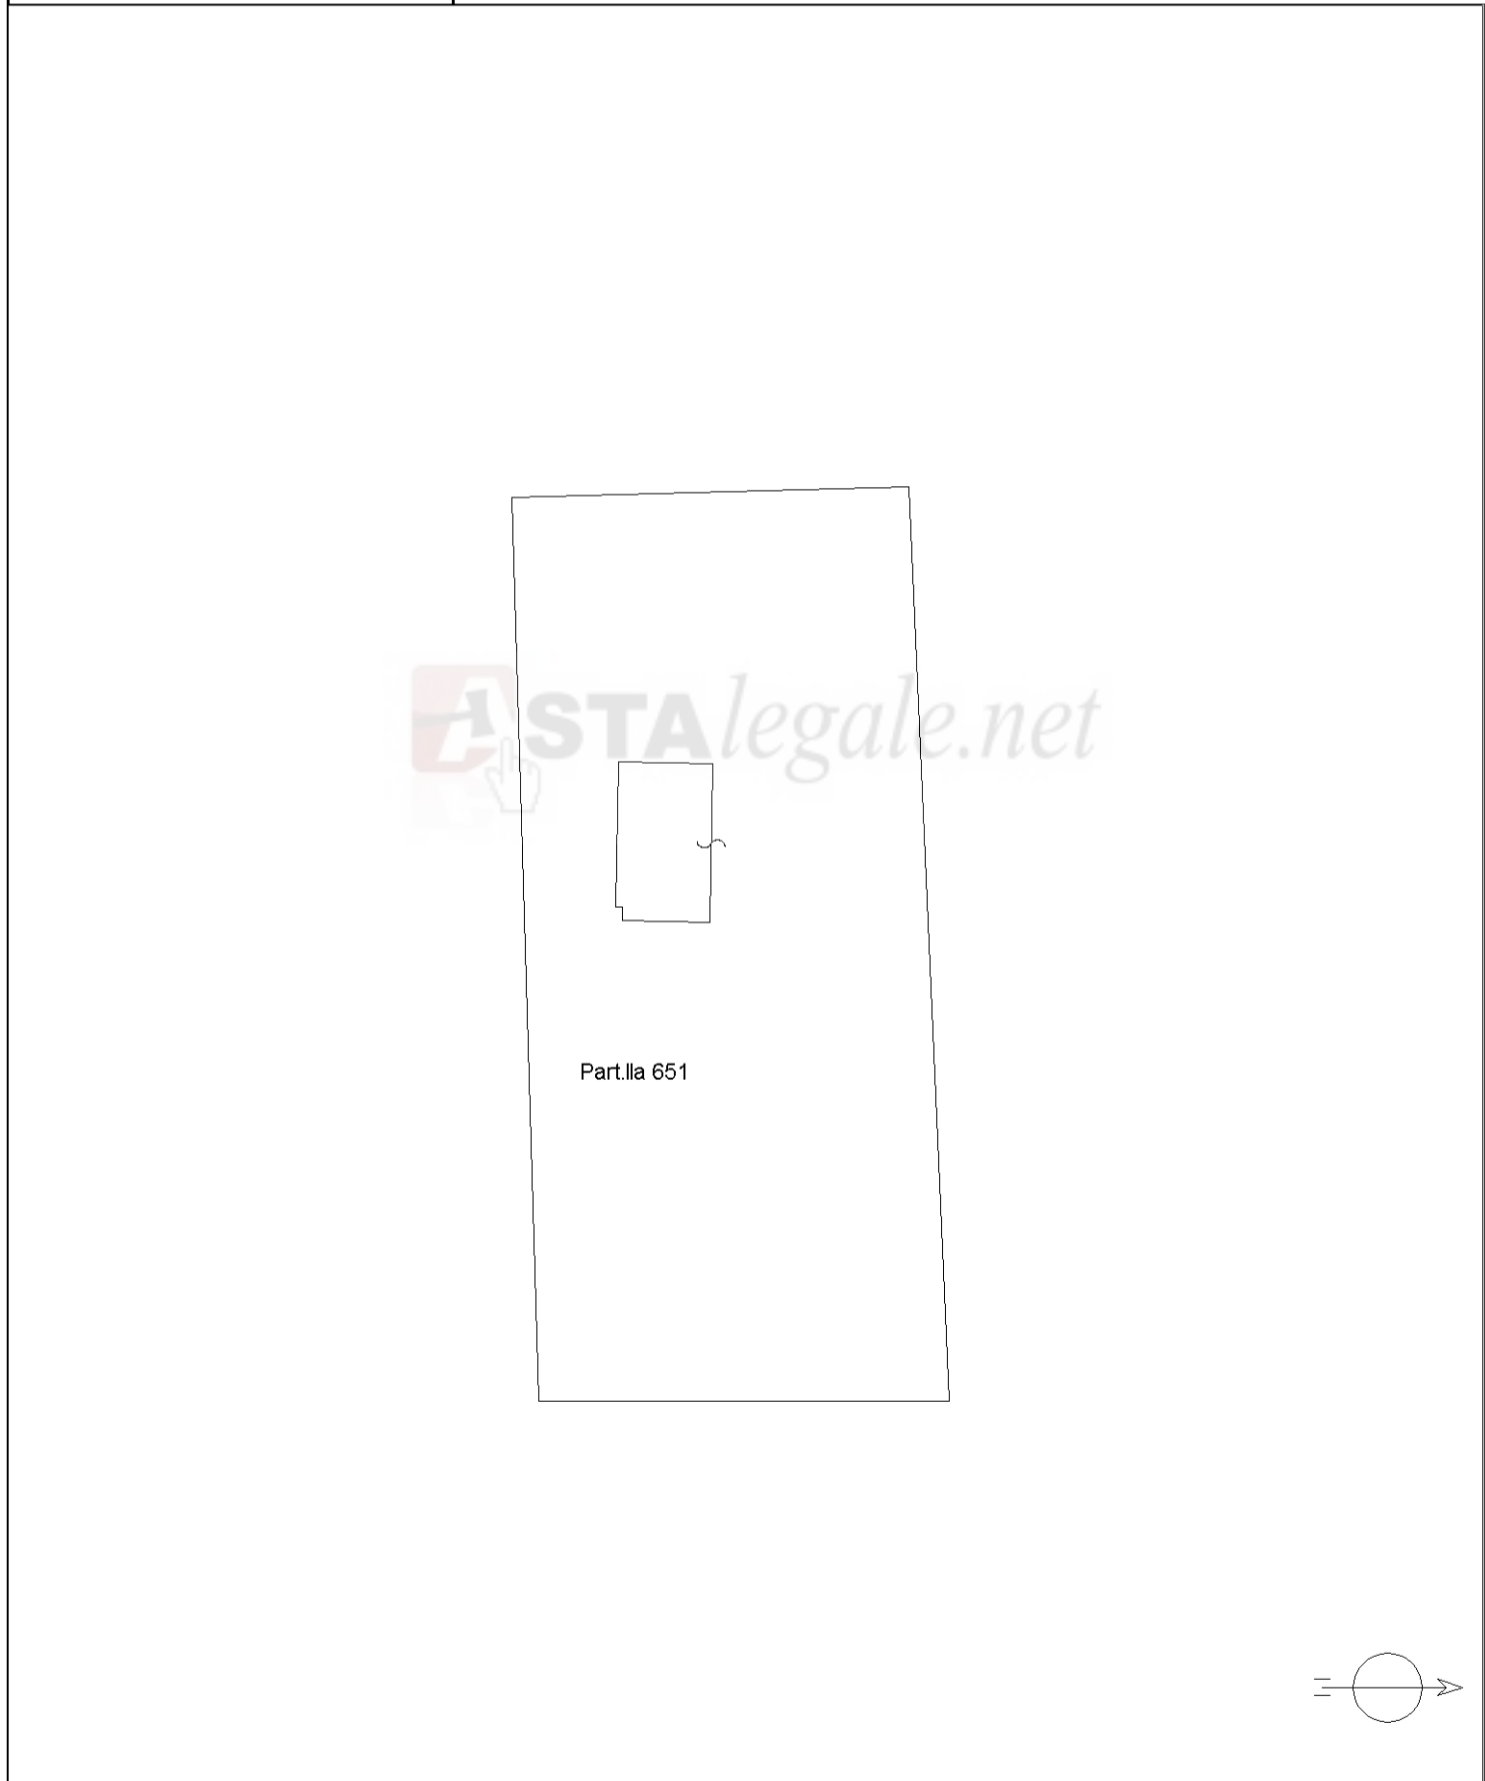

**Agenzia del Territorio  
CATASTO FABBRICATI  
Ufficio Provinciale di  
Roma**

Dichiarazione protocollo n. 000756213 del 25/07/2003	
Planimetria di u.i.u. in Comune di Bracciano	
Via Santa Lucia civ. SNC	
Identificativi Catastali:	Compilata da: Bonaccioli Ferruccio
Sezione:	Iscritto all'albo: Geometri
Foglio: 33	Prov. Roma N. 4213
Particella: 651	
Subalterno:	

Scheda n. 2 Scala 1:100

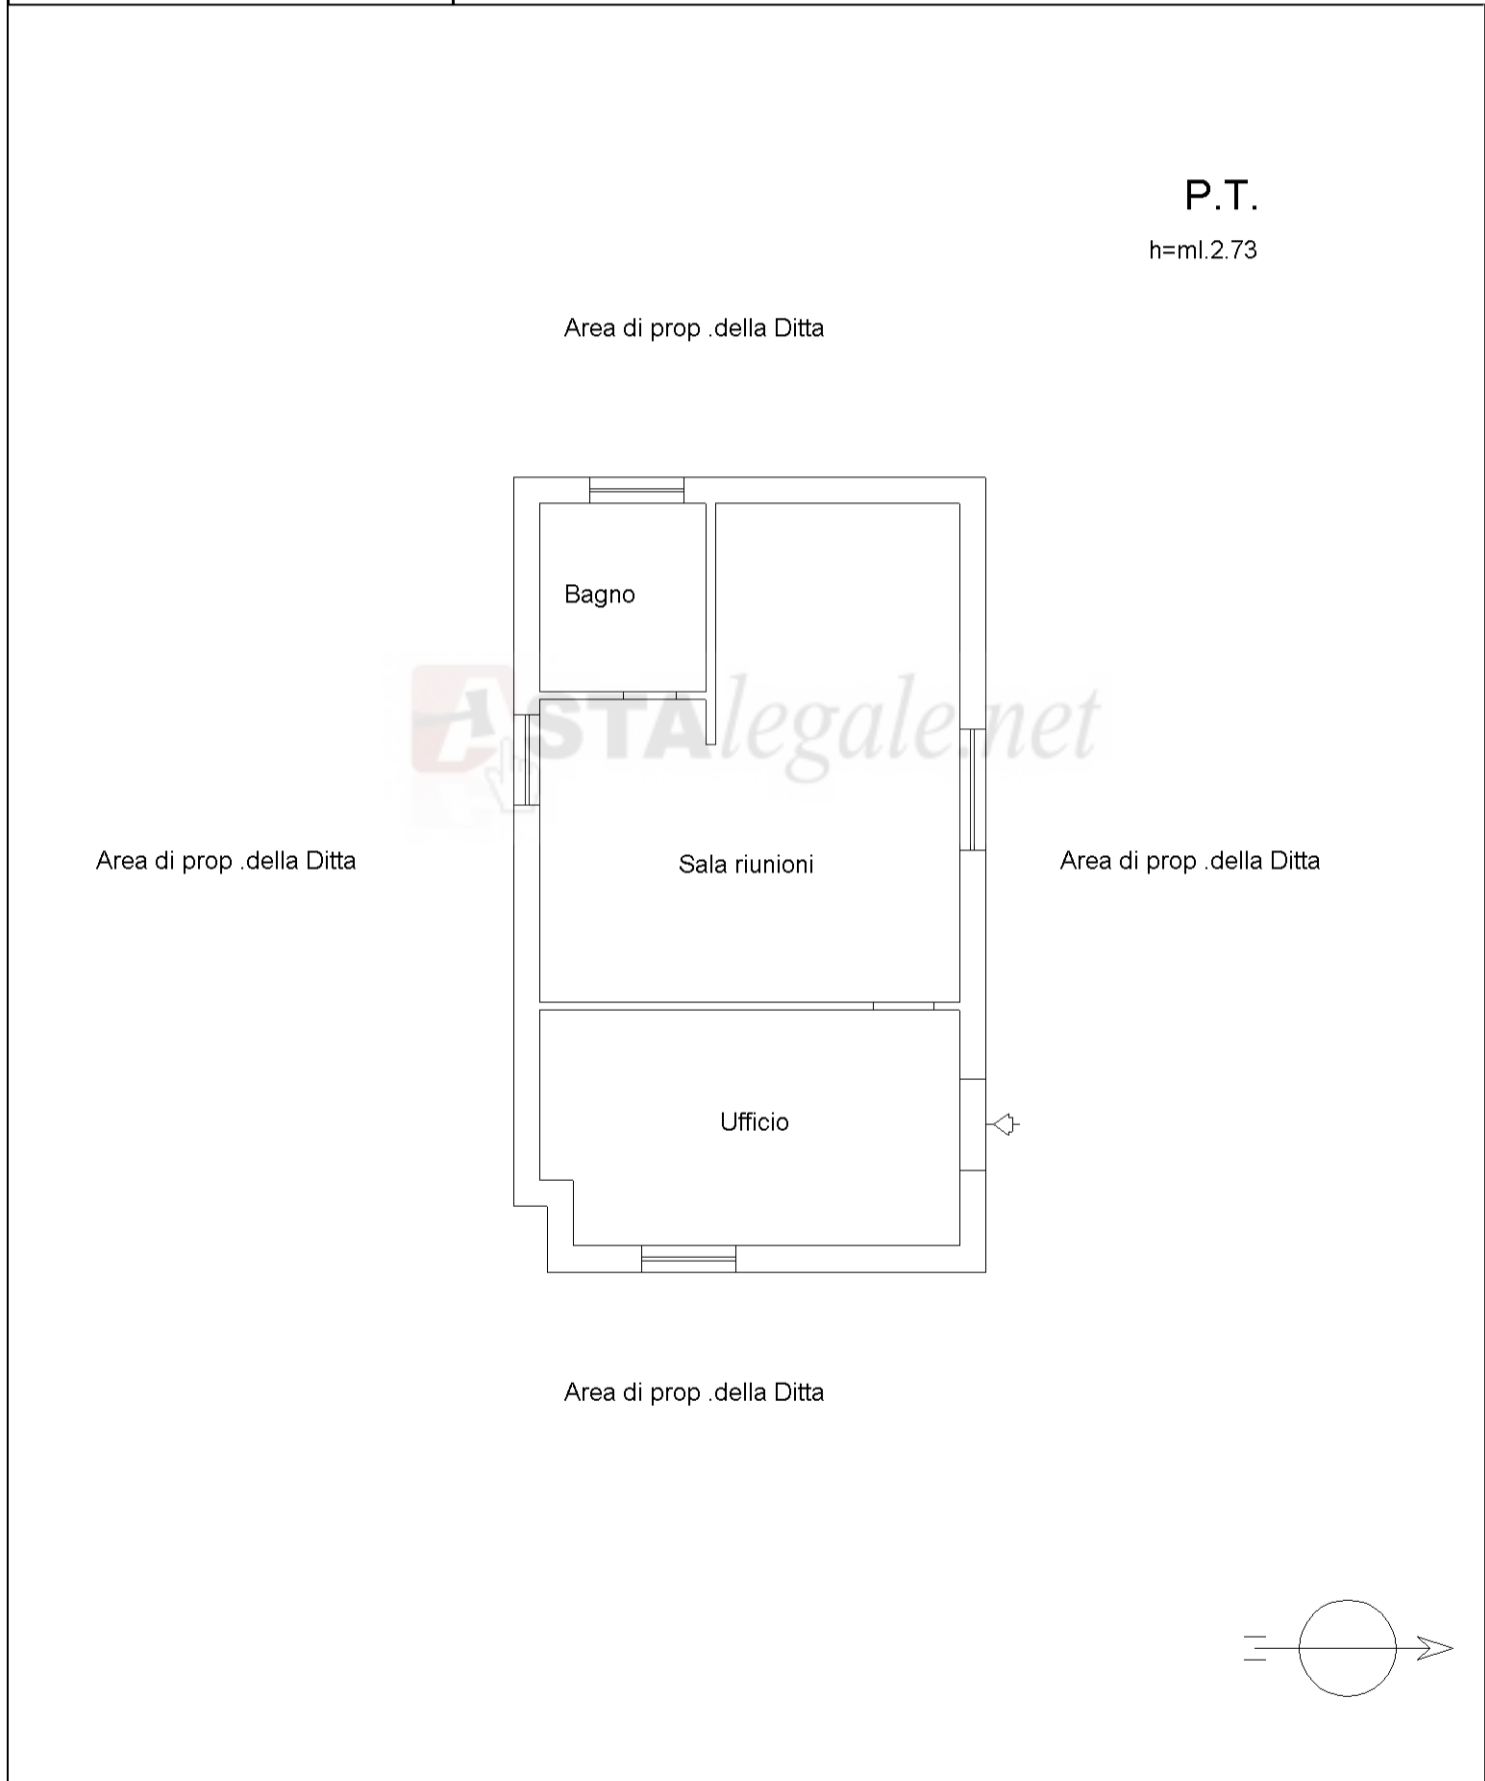

Astalegale.net

mapa 01

Catasto dei Fabbricati - Situazione al 24/02/2022 - Comune di BRACCIANO (B114) - < Foglio: 33 - Particella: 651 - Subalterno: 0 >  
VIA SANTA LUCIA SNC piano: T;