


MINISTERO DELLE FINANZE
DIREZIONE GENERALE DEL CATASTO E DEI SERVIZI TECNICI ERARIALI
NUOVO CATASTO EDILIZIO URBANO

Lire 150

Planimetria dell'immobile situato nel Comune di **TERMOLI** Via St. Statale Europa 2
Data **07/07/2021**
Allegata alla dichiarazione presentata all'Ufficio Tecnico Erariale di **CAMPORASSO**

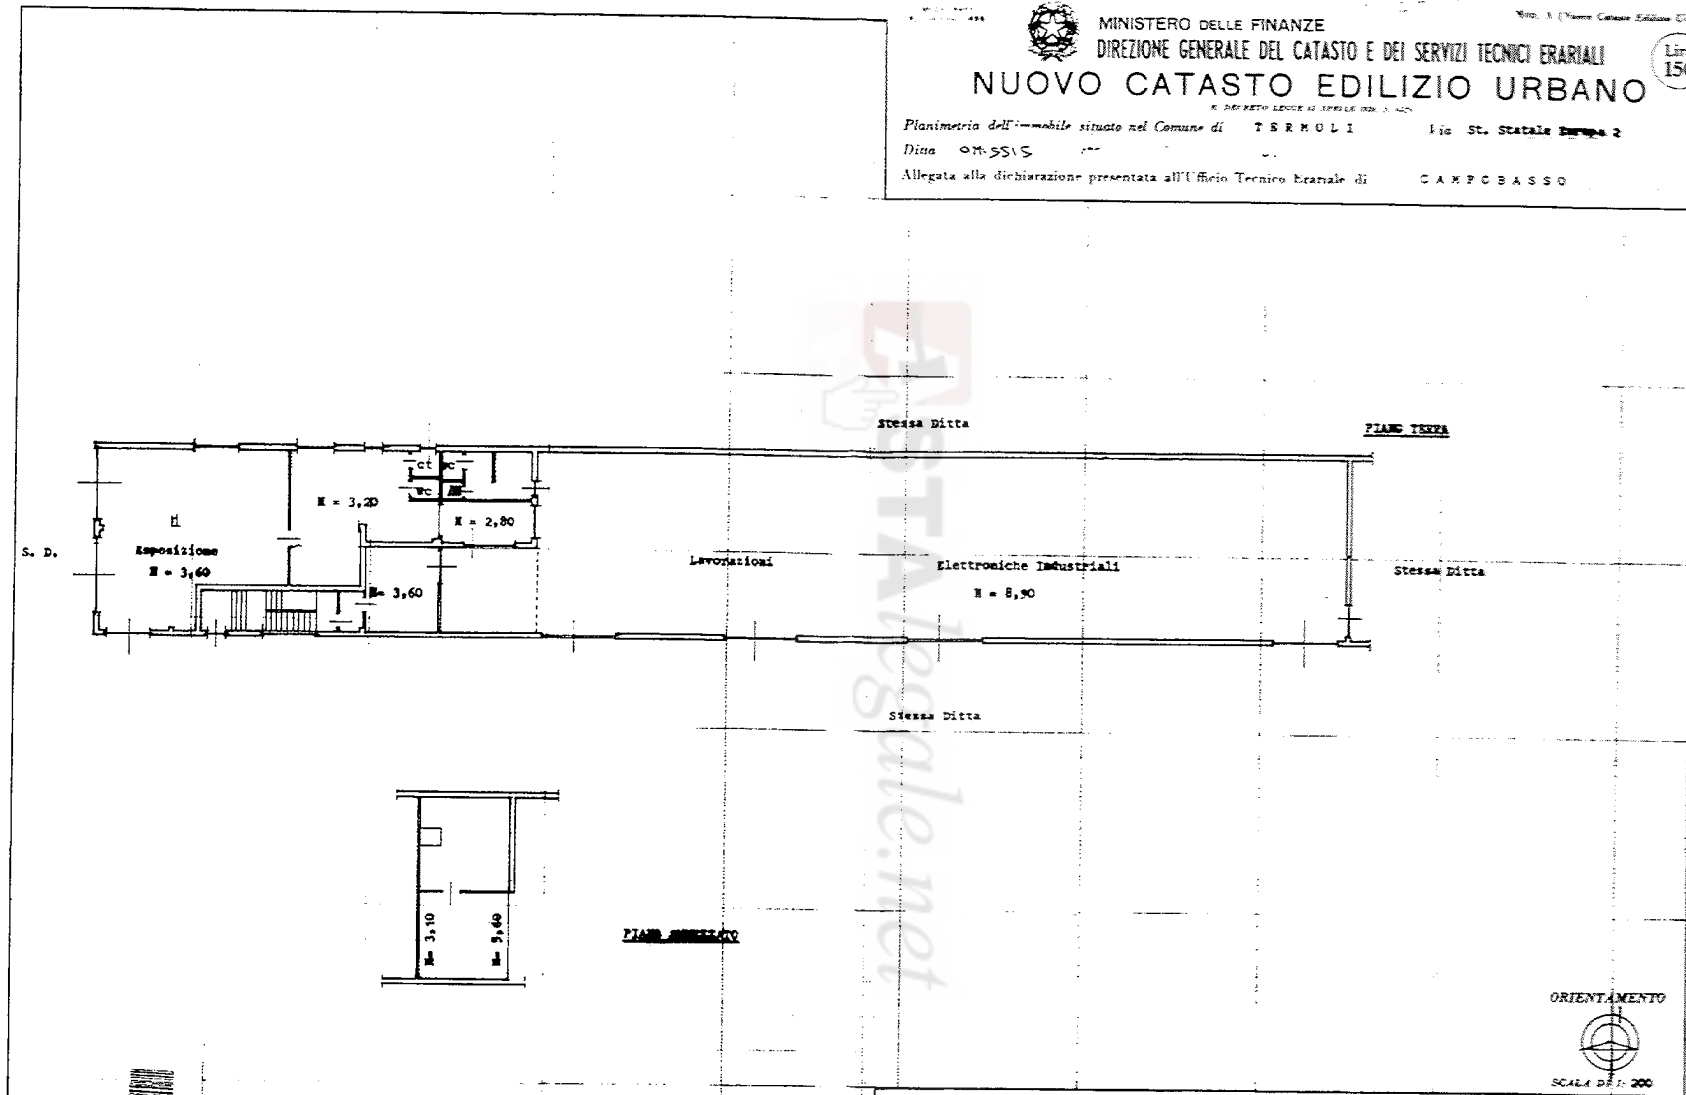


SPAZIO RISERVATO PER LE ANNOTAZIONI D'UFFICIO

DATA
PROT. N° 13/2021

31/07/2021
431/1

Compilata dal geometra
Inscritto all'Albo dei geometri
della Provincia di Campobasso
DATA 27/11/1995
Firma: [Signature]

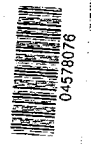

Ultima planimetria in atti
Data presentazione: 01/01/1991 - Data: 07/07/2021 - n. T163083 - Richiedente: CSCVT181H30L113B
Totale schede: 1 - Formato di acquisizione: fuori standard (374x512) - Formato stampa richiesta: A4(210x297)