

MODULARIO  
F. rig. rend. 497




MINISTERO DELLE FINANZE  
DIPARTIMENTO DEL TERRITORIO  
**CATASTO EDILIZIO URBANO** (RDL 13-4-1939, n. 652)

MOD. BN. (CEU)

LIRE  
**500**

Planimetria di u.i.u. in Comune di SALVOMAGGIORE T. via LARGO ROMA civ. 1

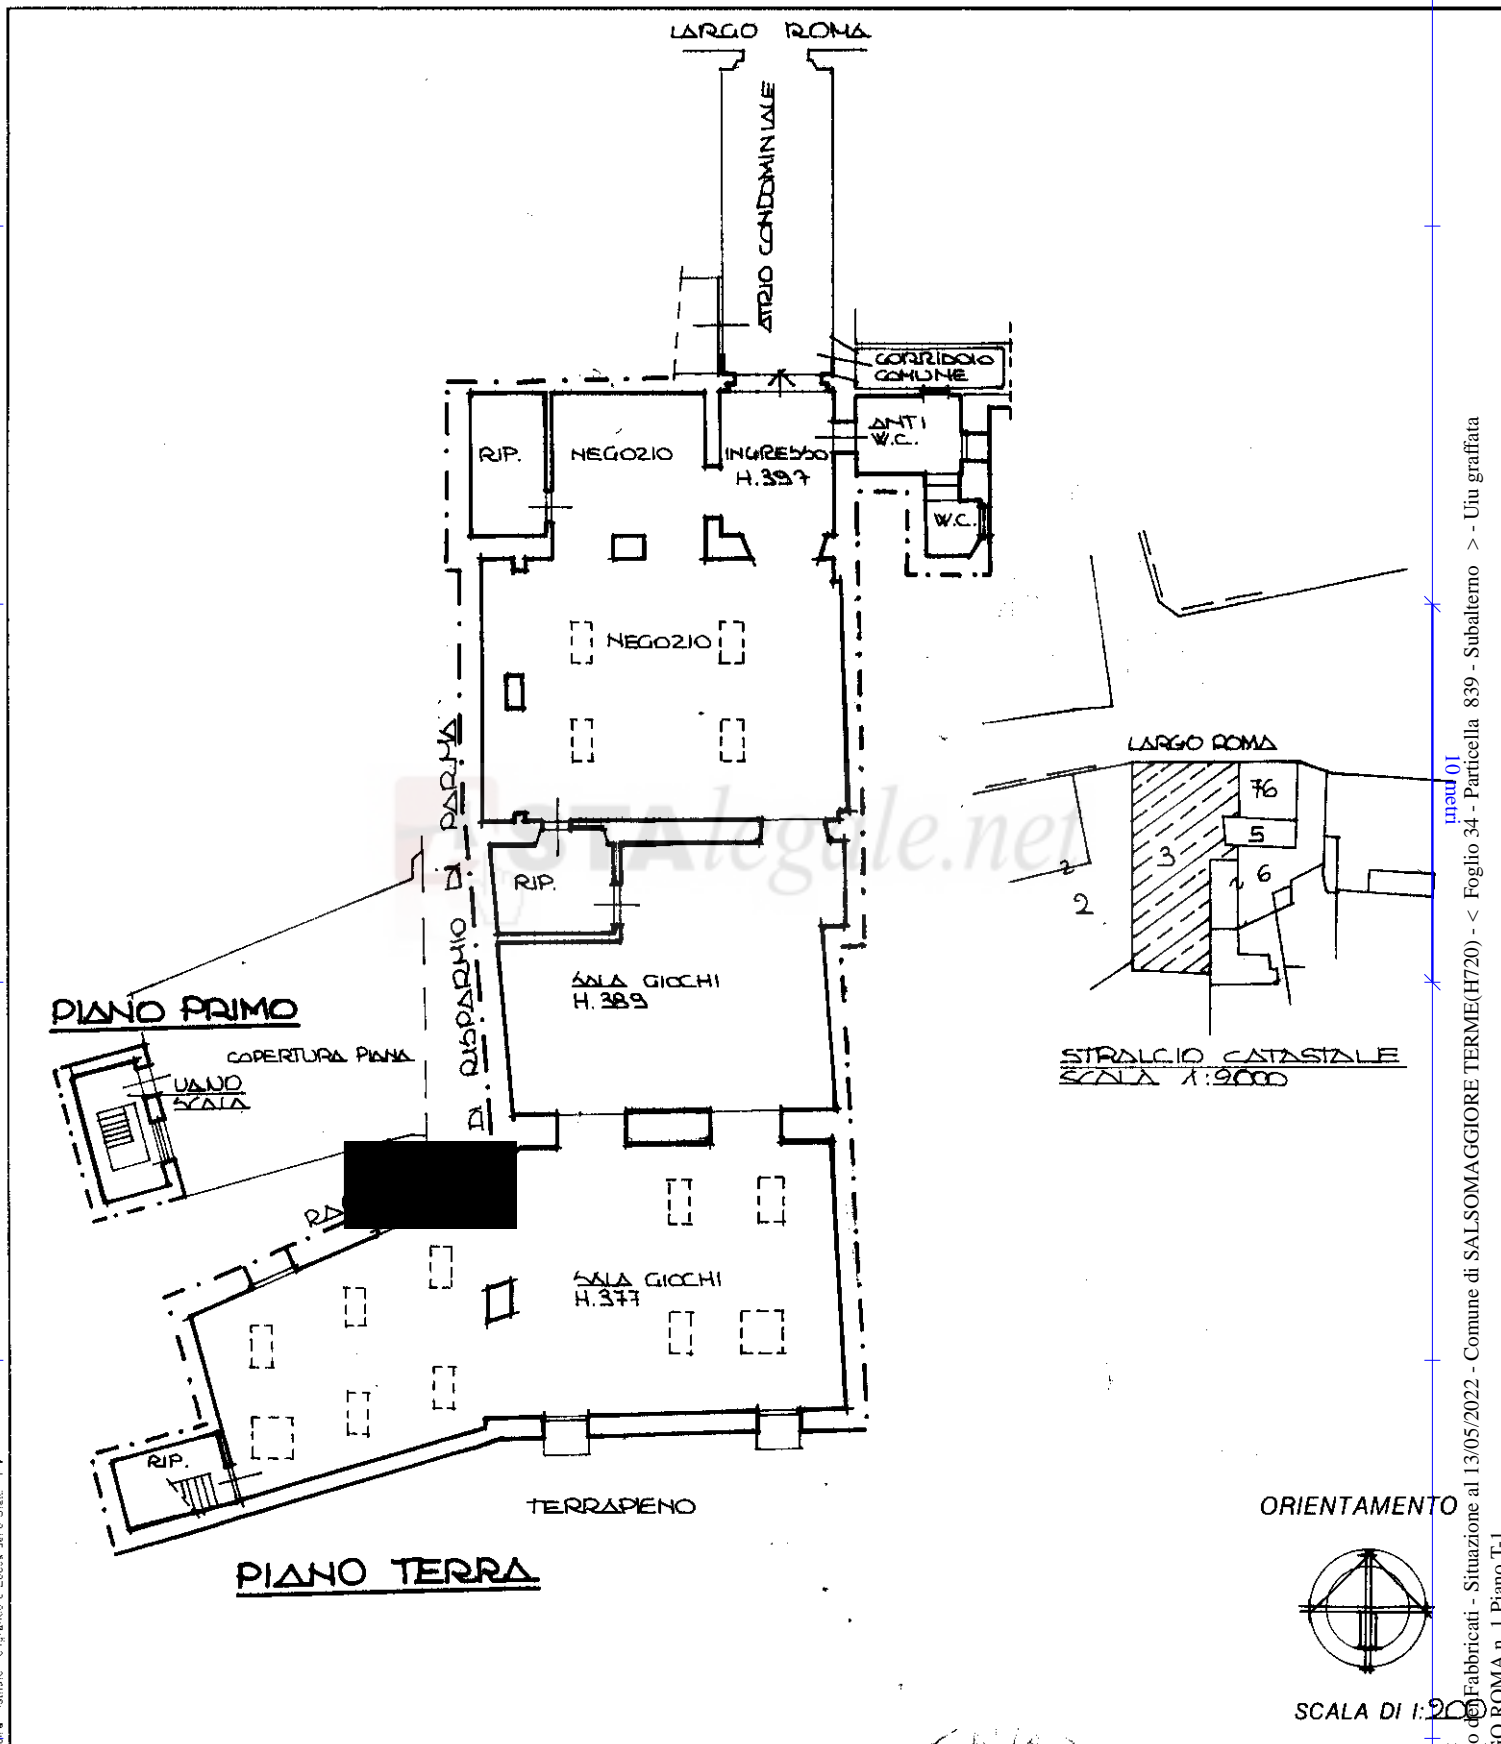

Dichiarazione di N.C. <input type="checkbox"/> Denuncia di variazione <input checked="" type="checkbox"/> Ultima planimetria in atti	Compilata dal <u>GEOMETRA</u> (Titolo, cognome e nome) <u>BARATA GIOVANNI</u> [Stamp]	RISERVATO ALL'UFFICIO [Stamp]
Data presentazione: <u>12/04/1999</u> Data: <u>13/05/2022</u> Totale Schede: <u>1</u> - Formato di acquisizione: <u>A4(210x297)</u> n. <u>3</u> sub. <u>3</u> data ..... Firma <u>[Signature]</u>	[Stamp]	# 1056- # 2 APR 1999