


**Agenzia del Territorio
CATASTO FABBRICATI**
Ufficio provinciale di
Mantova

Dichiarazione protocollo n. MN0106725 del 20/11/2006
Planimetria di u.i.u. in Comune di San Benedetto Po
Strada Argine Po Sud civ. 172

Compilata da:
Minelli Massimiliano
Iscritto all'albo:
Geometri
Prov. Mantova N. 2004

Identificativi Catastali:
Sezione: 32
Foglio: 70
Particella: 70
Subalterno: 302

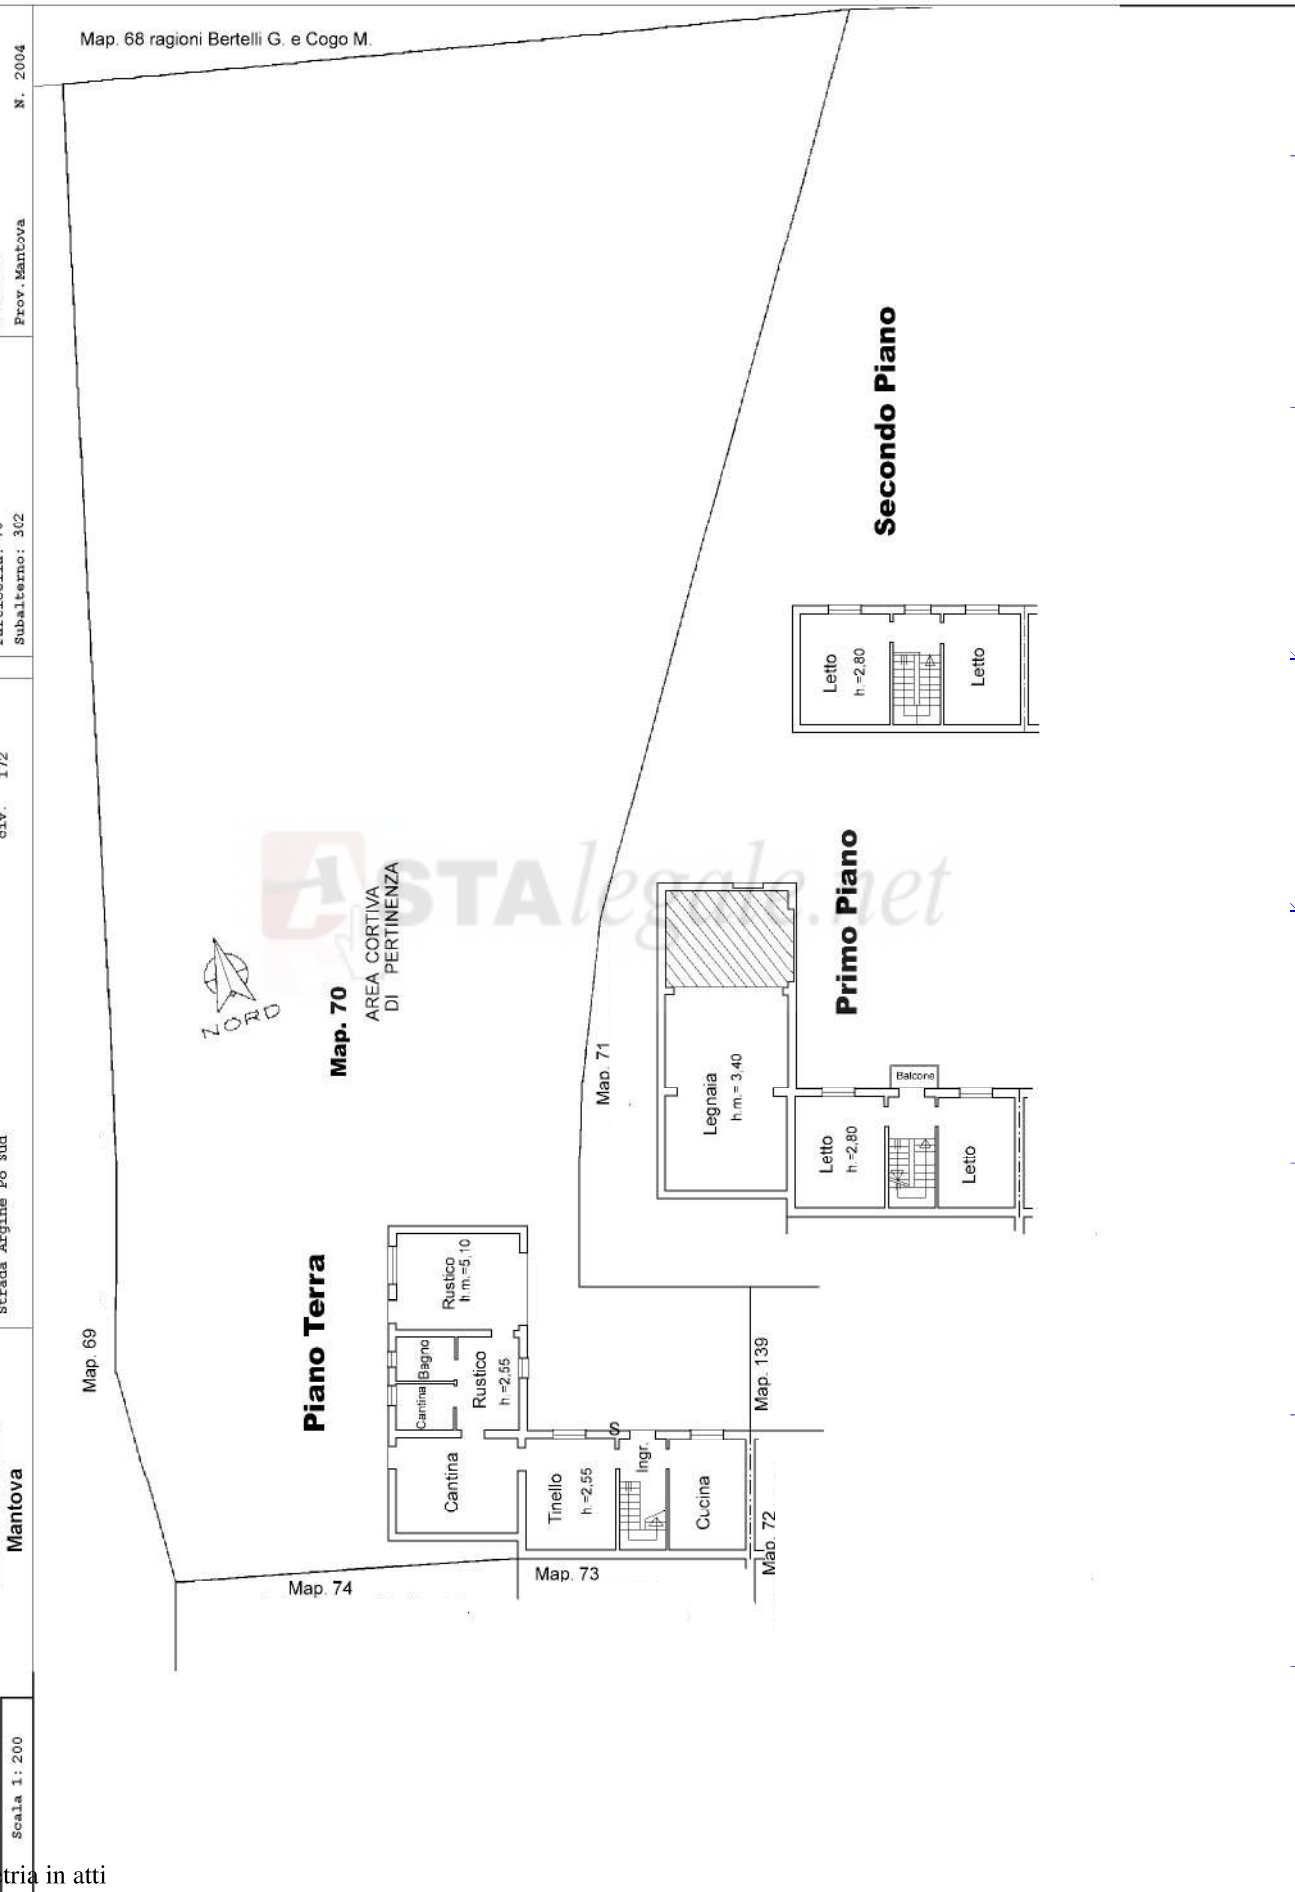

Ultima planimetria in atti

Catasto dei Fabbricati - Situazione al 24/09/2021 - Comune di SAN BENEDETTO PO (H771) - Foglio: 32 - Particella: 70 - Subalterno: 302 - STRADA ARGINE PO SUD n. 172 piano: 1-1-2;