


MODULARIO  
a.r.f. n. 497



MINISTERO DELLE FINANZE  
DIPARTIMENTO DEL TERRITORIO  
**CATASTO EDILIZIO URBANO** (RDL 13-4-1939, n. 652)

LIRE  
**200**

Planimetria di u.i.u. in Comune di GUANZATE via MAZZA civ. 2

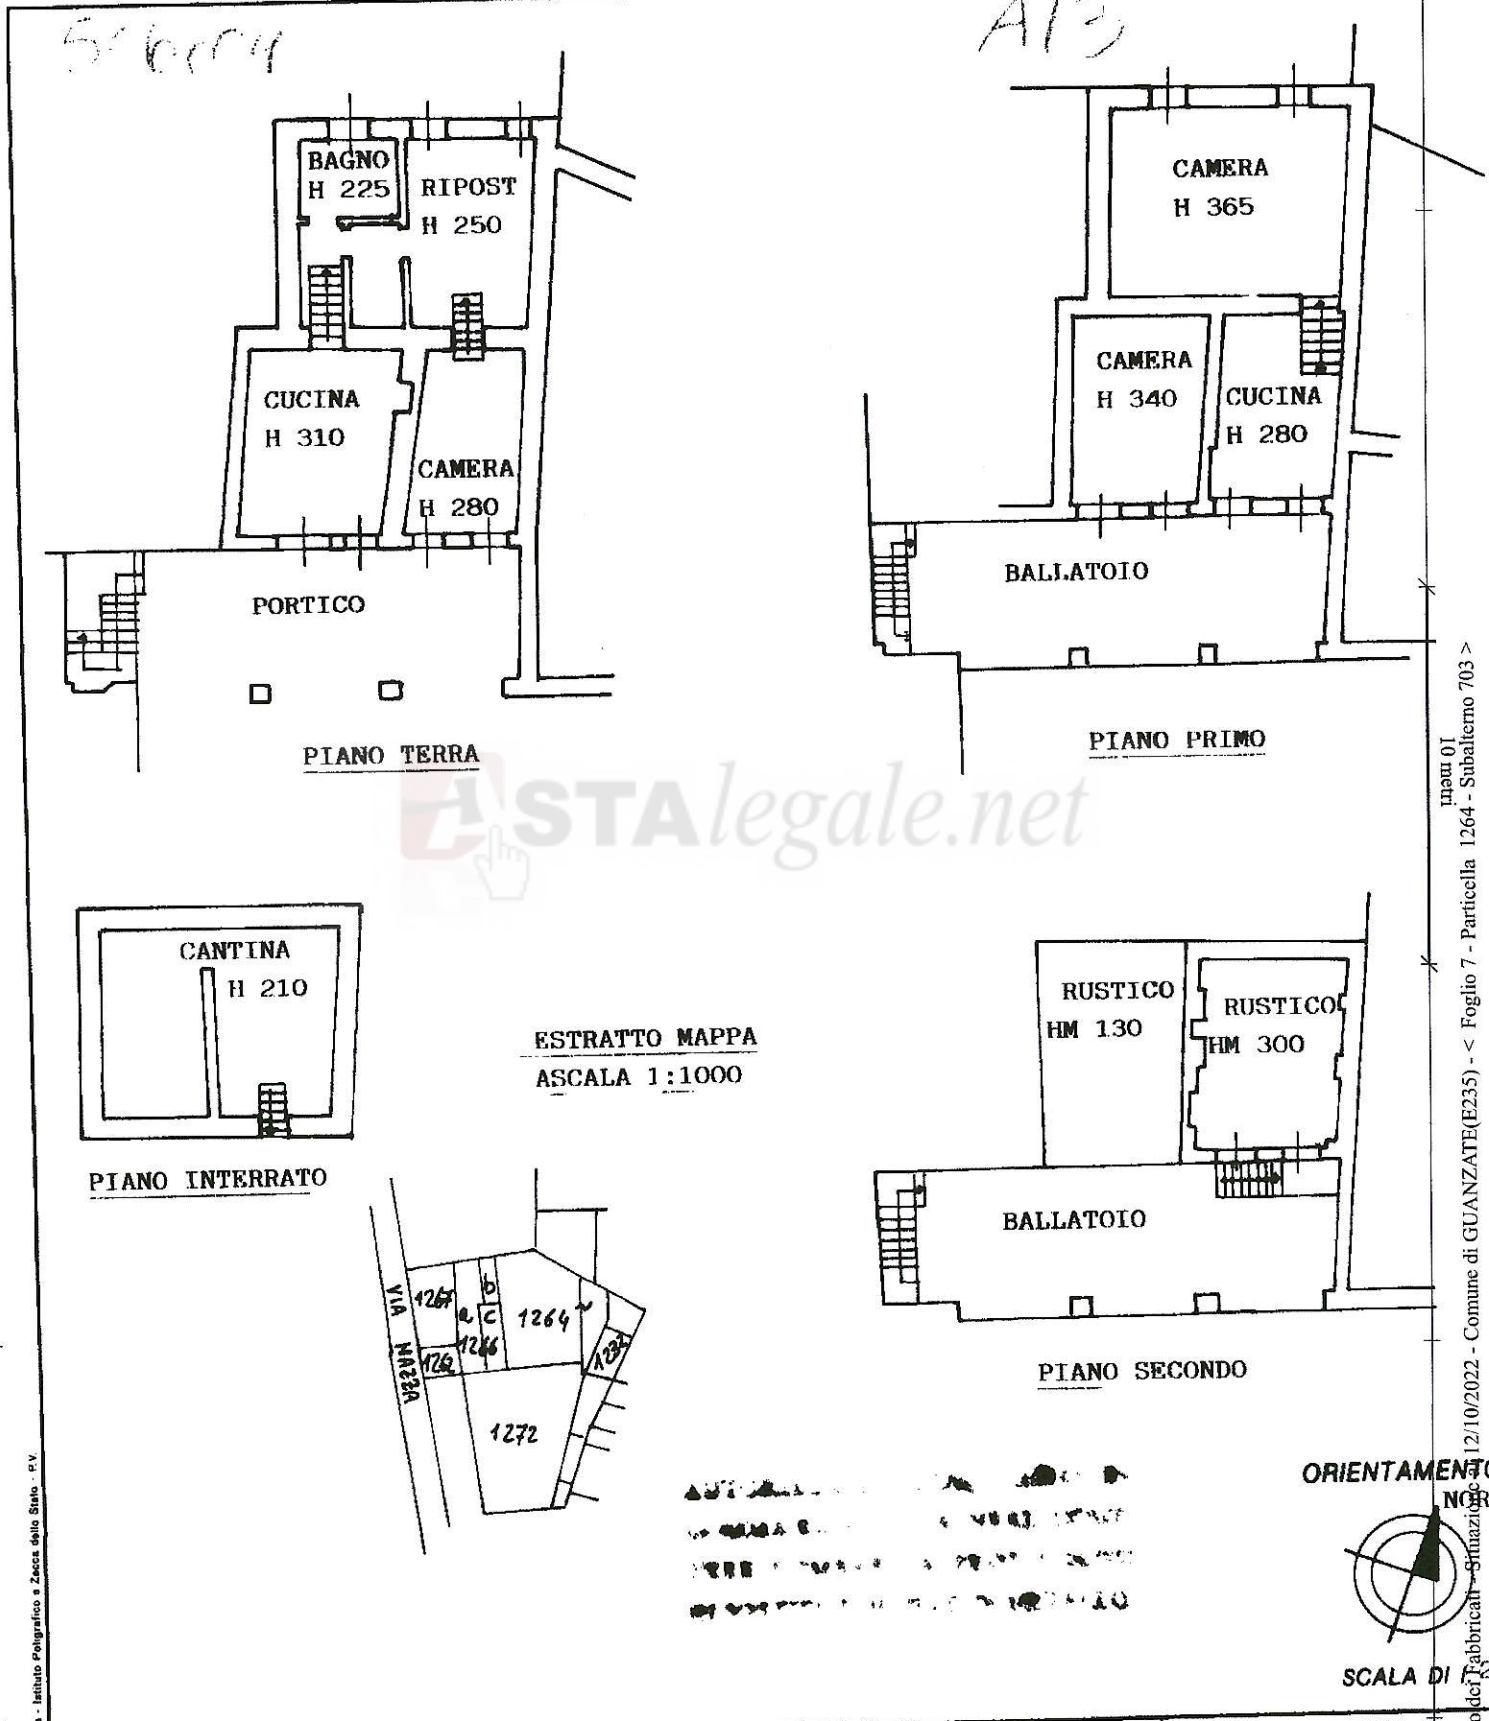

ASTAlegale.net



SCALA DI

mem 01  
Catasto del fabbricato - Strada n. 2 Piano S1-T-2  
VIA MAZZA n. 2 Piano S1-T-2  
12/10/2022 - Comune di GUANZATE(E235) - < Foglio 7 - Particella 1264 - Subalterno 703 >

Dichiarazione di N.C.   
Ultima planimetria di variazione

Compilata dal GEOM. VINCENZO LOMBARDO  
(Titolo, cognome e nome)

RISERVATO ALL'UFFICIO

Data presentazione: 10/03/2000 - Data: 12/10/2022 - n. T58508 - Richiedente: VCCGRL69D01C933C

Totale schede: 1 - Formato di acquisizione: A4(210x297) - Formato stampa richiesto: A4(210x297)

n. 1264 sub. 703 della provincia di COMO data 9-03-2000 Firma [Signature]

N=5063300

E=1500700



1 Particella: 1401

Comune: (CO) GUANZATE  
Foglio: 907 All: A

Scala originale: 1:1000  
Dimensione cornice: 267.000 x 189.000 metri  
12-Ott-2022 9:26:52  
Protocollo pratica T39935/2022