



ELABORATO PLANIMETRICO	Completato da: Stasulli Beatrice	Isolato all'albo: Geometri	Prov. Mantova	N. 2454
Comune di Mantova	Sezione:	Foglio: 63	Particella: 7	Protocollo n. del
Dimostrazione grafica del subalterno			Tipo Mappale n. del	Scala 1 : 500


PIANO INTERRATO

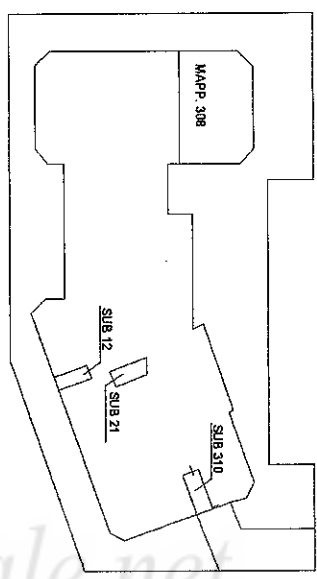


PIANO SECONDO

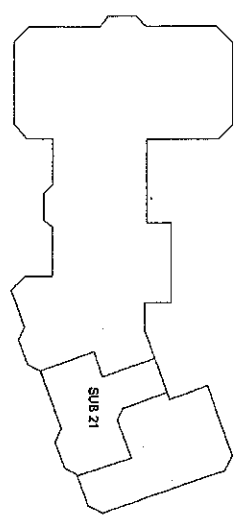


PIANO TERRA

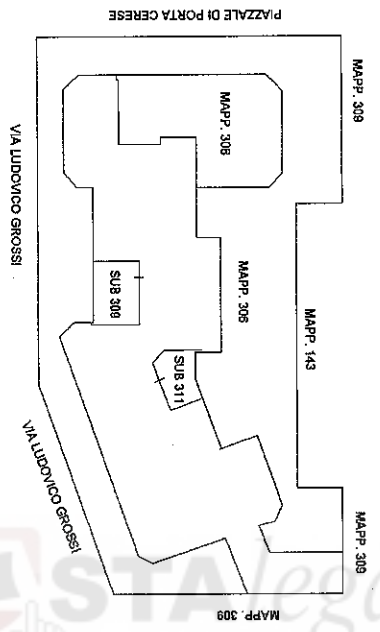

PIANO SESTO (SOFFITTA)

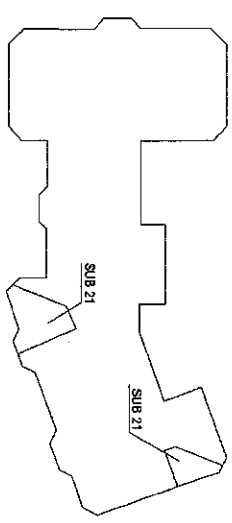

PIANO PRIMO

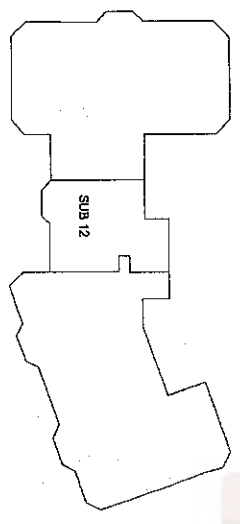

ASTALEGALE.NET





Pianimetria
 Scheda n. 1
 Scala 1: 200

Agenzia delle Entrate
CATASTO FABBRICATI
 Ufficio provinciale di
 Mantova

Dichiarazione protocollata n.
 del
 Comune di Mantova
 Via Ludovico Grossi
 cat. 8

Identificativi Catastali:
 Sezione:
 Foglio: 63
 Particella: 7
 Subalterno: 309

Completata da:
 Stasulli Beatrice
 Iscritta all'albo:
 Geometri
 Prov. Mantova
 N. 2454

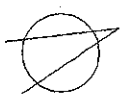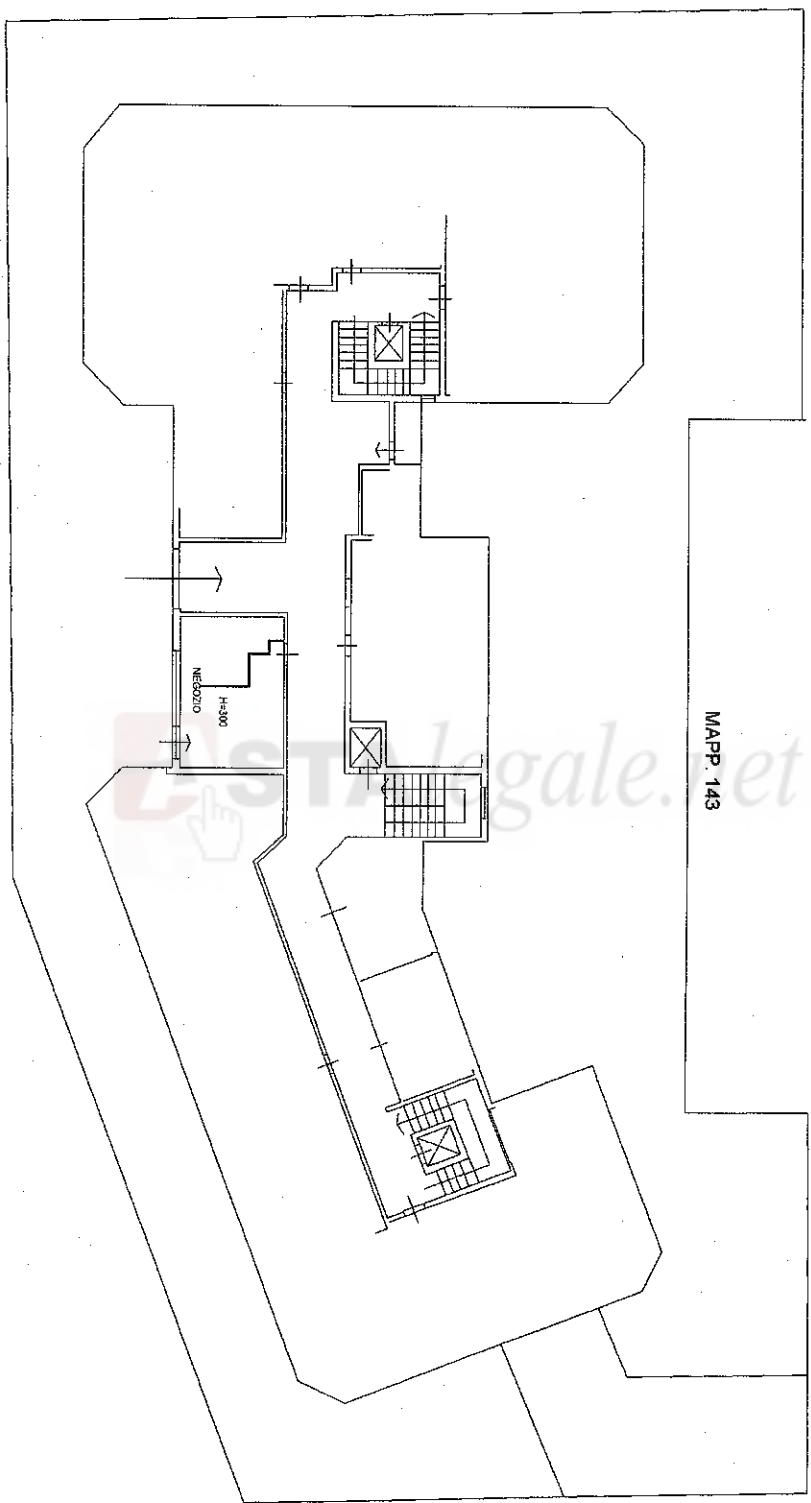

Firmato Da: STASULLI BEATRICE Emesso Da: ARUBAPECO S.P.A. NG CA 3 Serial#: 24be0bd9c9322beb54ef231f16947





Planimetria
 Scheda n.1
 Scala 1:200

Agenzia delle Entrate
CAIASTO FABBRICATI
 Ufficio provinciale di
 Mantova

Dichiarazione protocollata n. dal
 Comune di Mantova
 Via Ludovico Grossi
 otr. 8

Identificativi Catastrali:
 Sezione:
 Foglio: 63
 Particella: 7
 Subalterno: 310

Completata da:
 Stasilli Beatrice
 Iscritta all'Albo:
 Geometri
 Prov. Mantova
 N. 2454

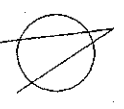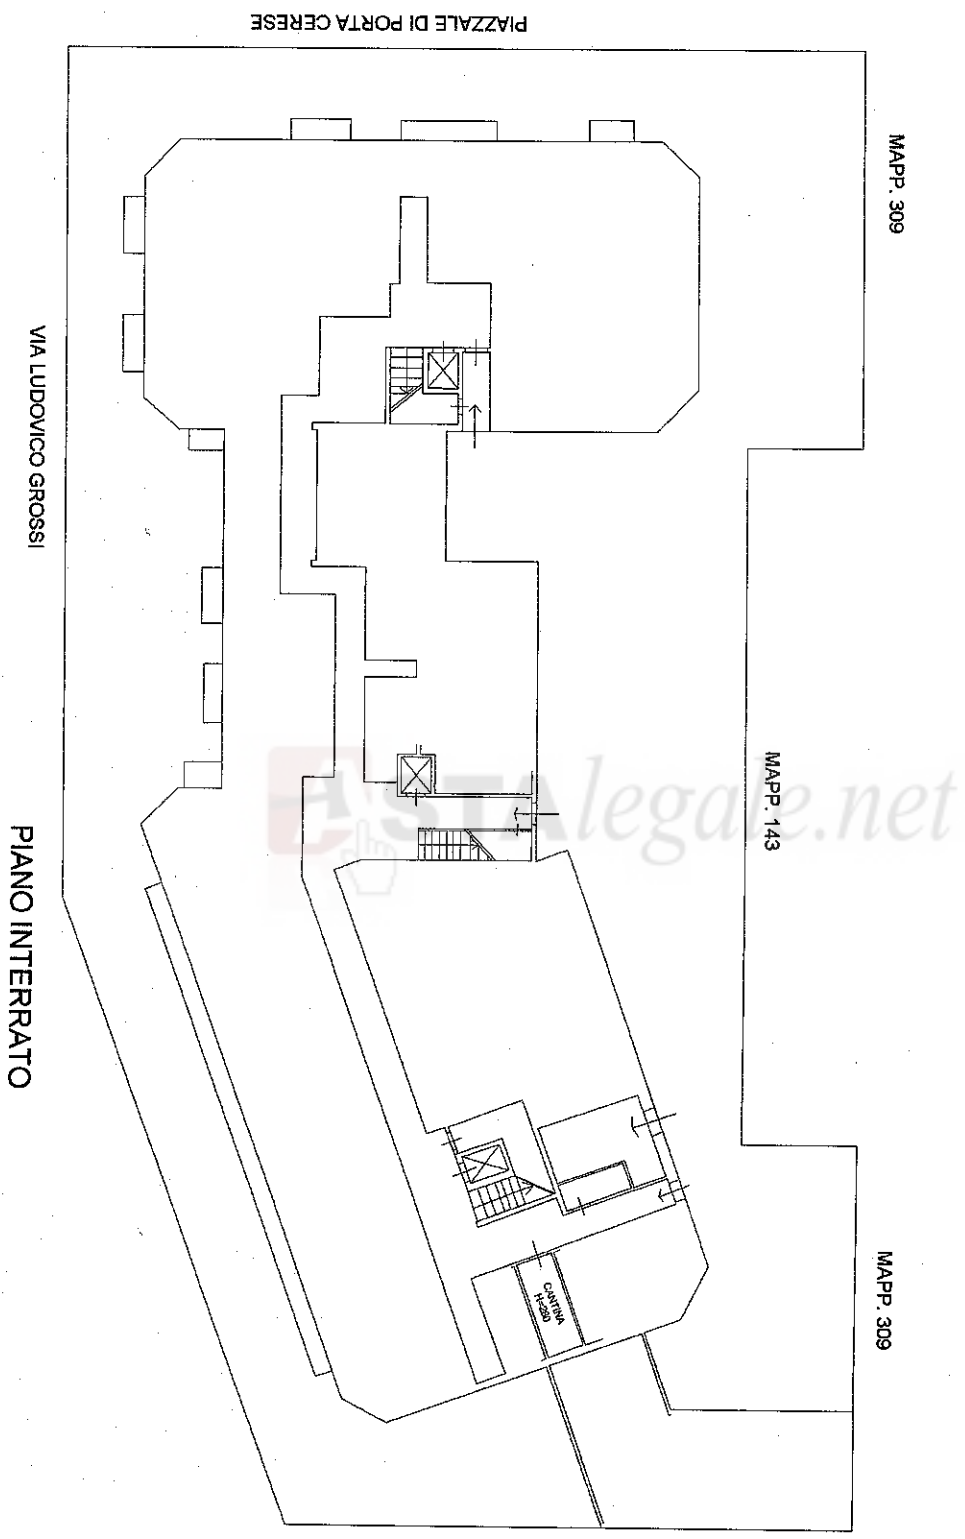

Firmato Da: STASILLI BEATRICE Emesso Da: ARUBAPEC S.P.A. NG CA 3 Serial#: 24be06d6c9322beb54efa233f16947


Piantaletta
 Scheda n. 1
 Scala 1: 200

Agenzia delle Entrate
CATASTO FABBRICATI
 Ufficio provinciale di
 Mantova

Dichiarazione protocollo n. _____ del _____
 Comune di Mantova
 Via Iodovico Grossi
 cat. _____ art. 8

Identificativi Catastali:
 Sezione: _____
 Foglio: 63
 Particella: 7
 Subalterno: 311

Compilata da:
 Stanislav Restucco
 Iscritto all'Albo:
 Geometri
 Exor Mantova
 N. 2454

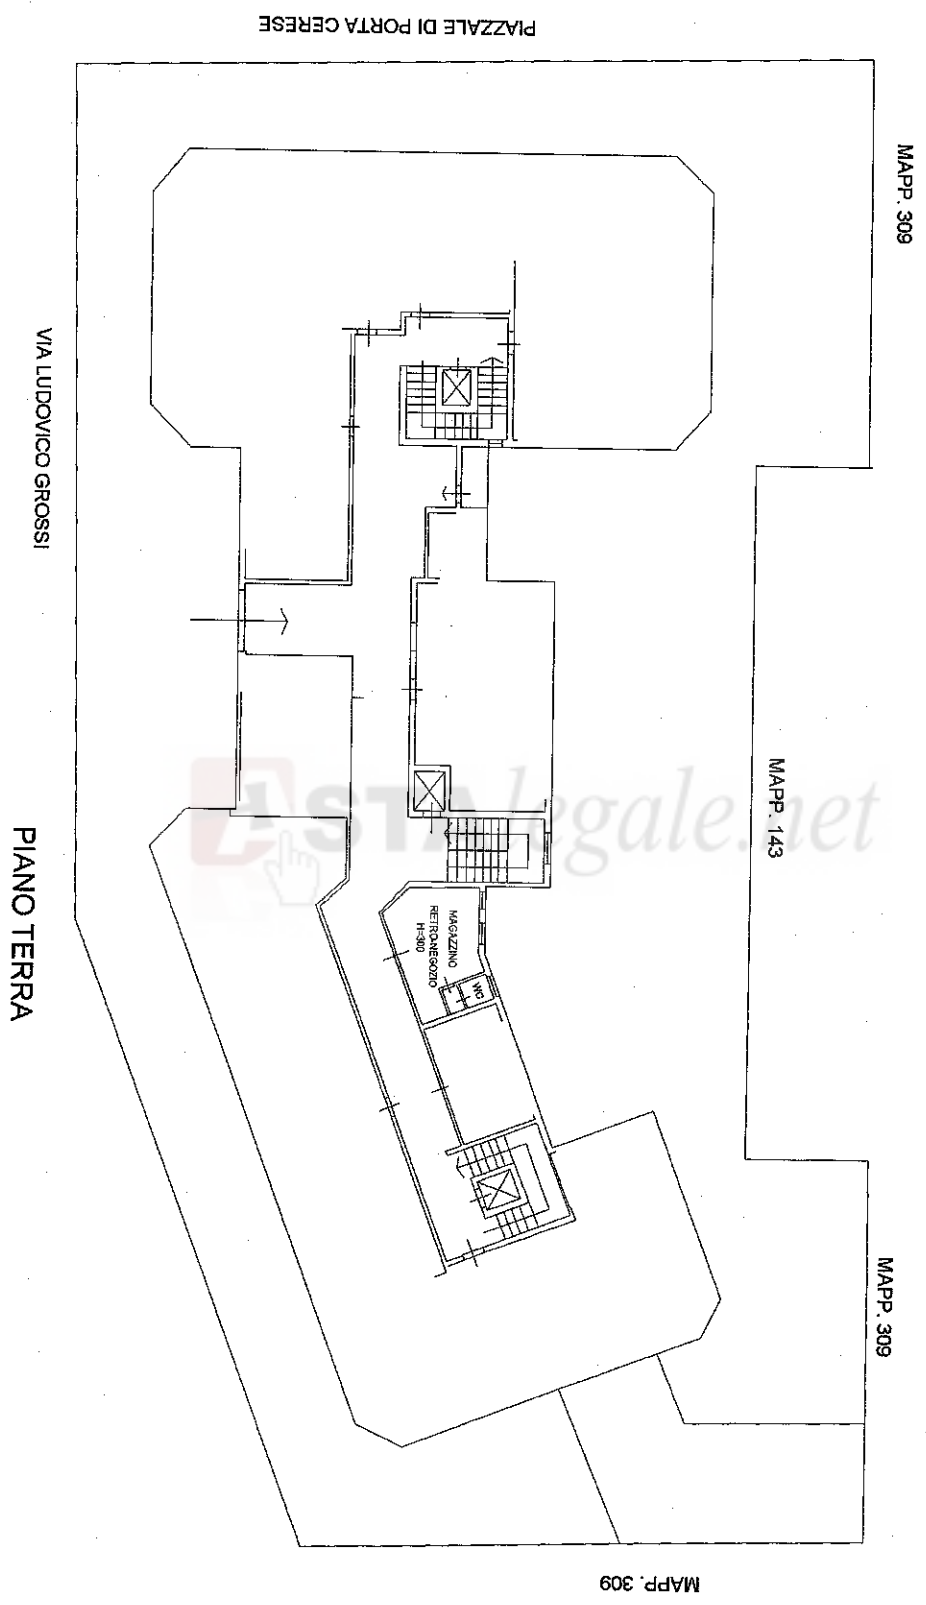

Firmato Da: STASULLI BEATRICE Emesso Da: ARUBAPEC S.P.A. NG CA 3 Serial#: 24be06dd9c9322be054efaf2331f6947