


LOTTO 1 - ESEC. IMM. 45/2018

Comune di Sospiro via Giuseppina n. 5

1 CABINE ELETTRICHE E DI TRASFORMAZIONE	MQ 45,00
2 CAPANNONE 2- PRODUZIONE	MQ 111,60
3 CAPANNONE 2- TETTOIA	MQ 188,42
4 CAPANNONE 1	MQ 322,85
5 CAPANNONE 3	MQ 954,58
6 SETTORE 4 + TETTOIA	MQ 376,89
7 UFFICI	MQ 145,00
8 DRIVE IN +DEPOSITO MATERIALI	MQ 232,56
TOTALE SUPERFICIE AUTORIZZATA	MQ 2377,00

9 DEPOSITO MATERIALI- TETTOIA	MQ 530,40
10 DEPOSITO MATERIALI	MQ 77,84
TOTALE SUPERFICIE IN ABUSO	MQ 608,24

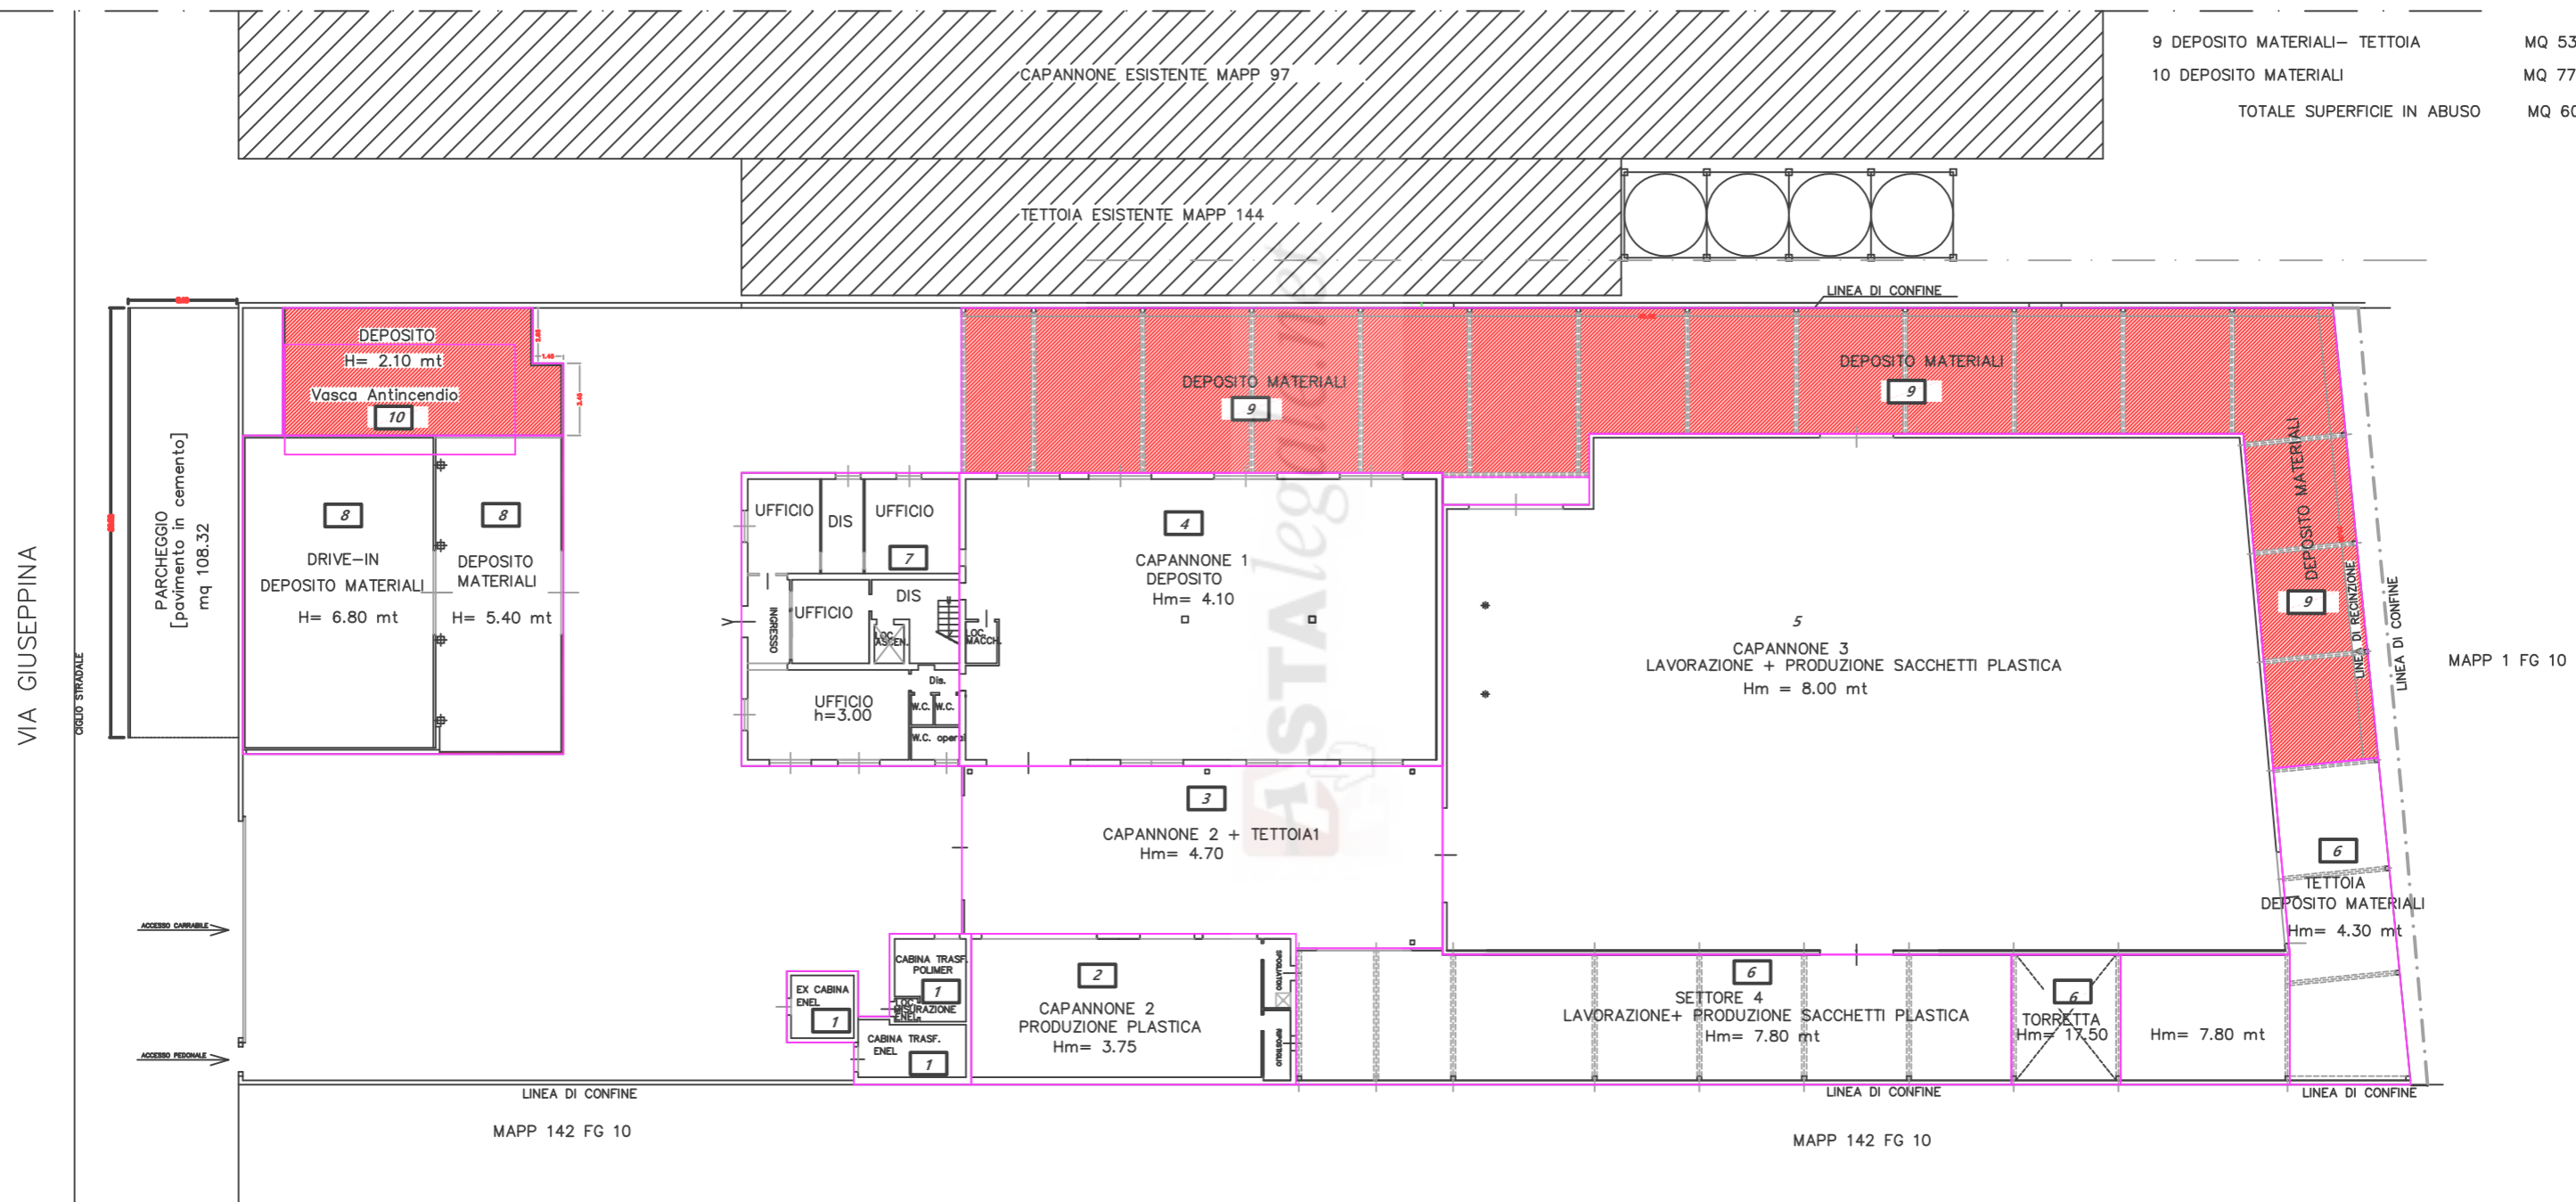

PIANTA PIANO TERRA

Sup lotto (mapp 102) da visura catastale 3980,00 mq
 Superficie fondiaria costruibile = 3980*60%= 2388,00 mq
 Superficie con regolare Permesso edilizio = 2377,00 mq

COSTRUZIONI
 DEMOLIZIONE

