


Agenzia delle Entrate CATASTO FABBRICATI Ufficio Provinciale di Mantova	Dichiarazione protocollo n. MN0039186 del 12/11/2020	
	Comune di Borgo Mantovano - Revere	
	Via Giuseppe Garibaldi	civ. 19-21-23
Identificativi Catastali:		Compilata da: Negrini Vittoria
Sezione:		Iscritto all'albo: Architetti
Foglio: 7		Prov. Mantova
Particella: 713		N. 433
Subalterno: 23		

Planimetria
Scheda n. 1 Scala 1:200

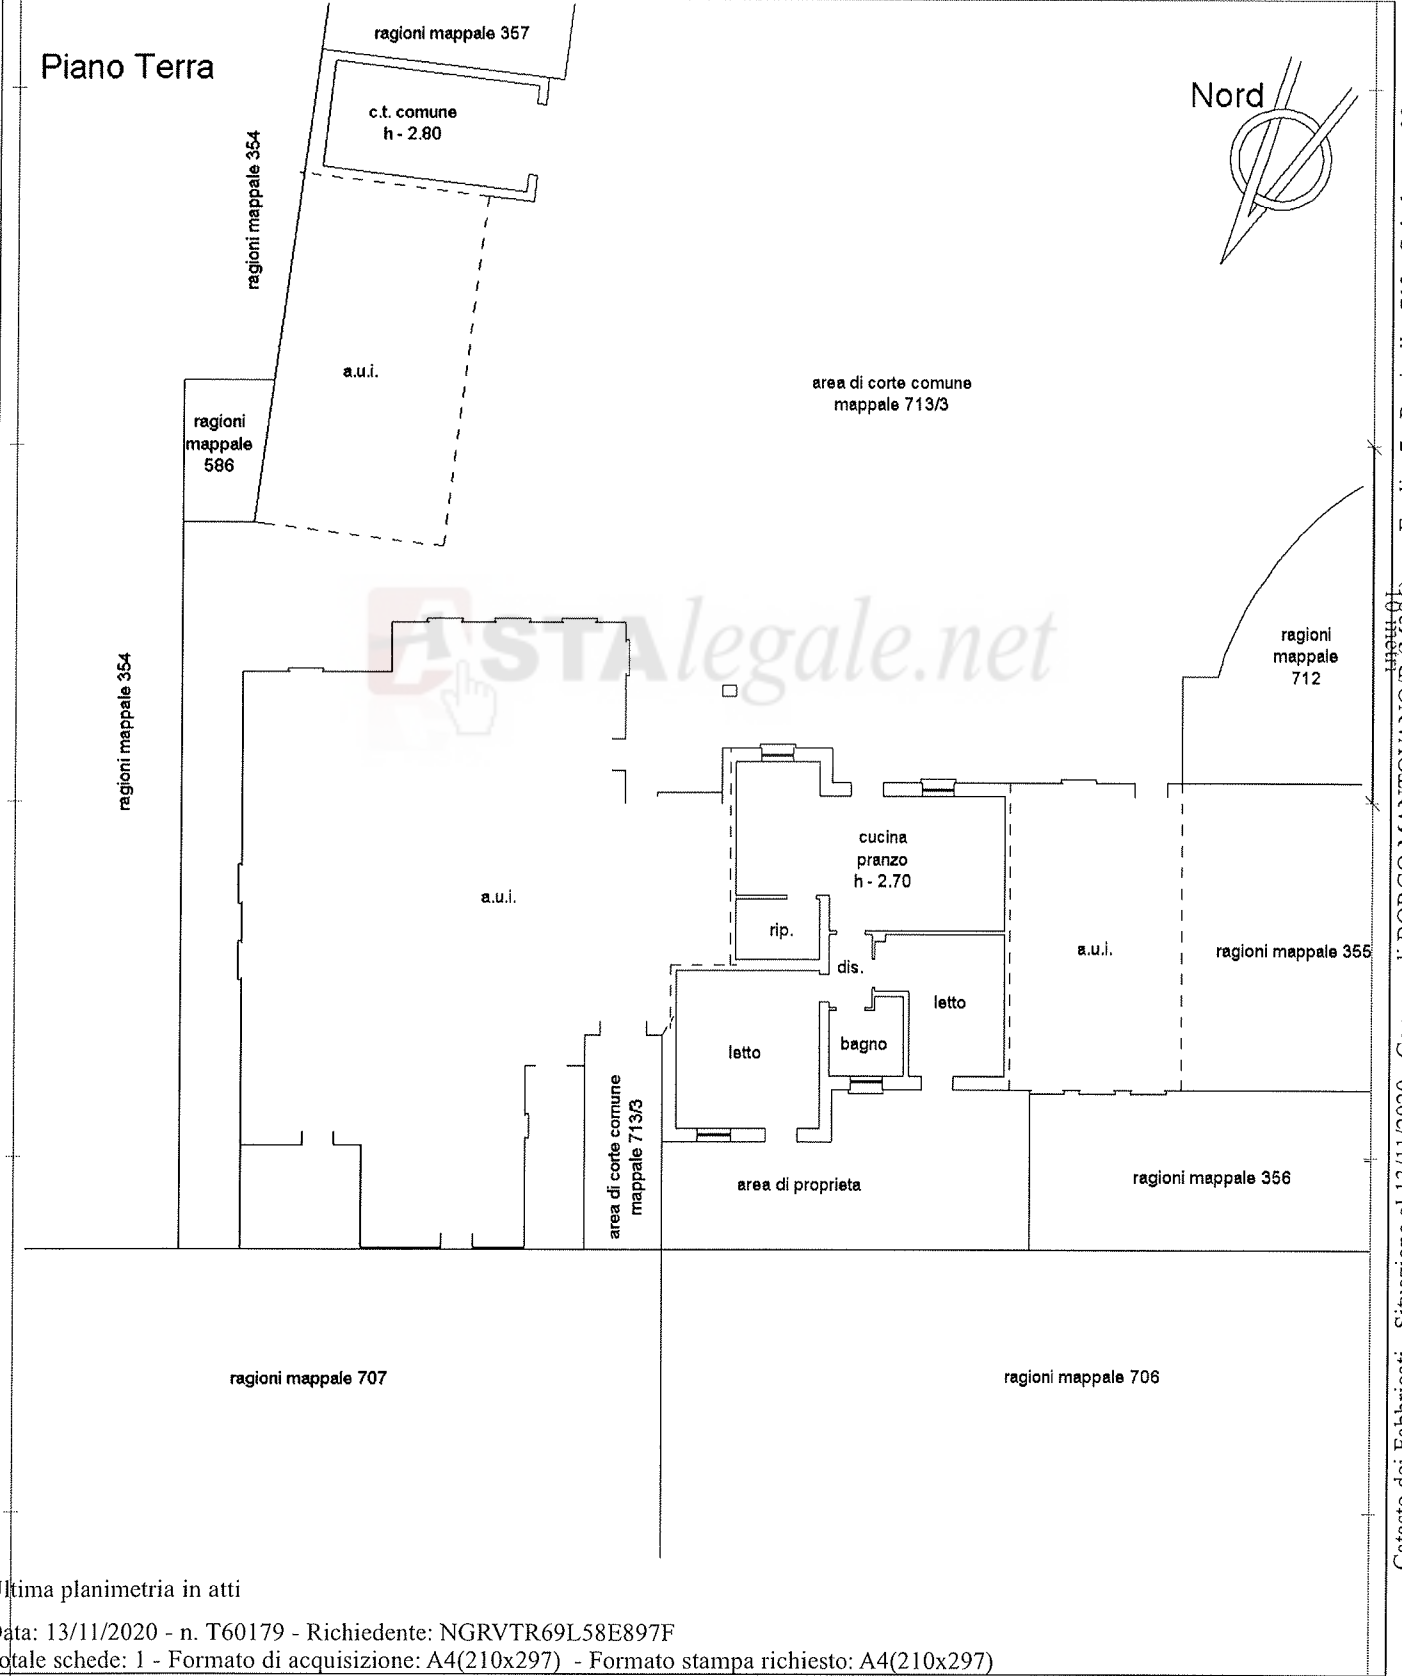

Ultima planimetria in atti

Catasto dei Fabbricati - Situazione al 13/11/2020 - Comune di BORGO MANTOVANO/B (M396) - < Foglio: 7 - Particella: 713 - Subalterno: 23 >
VIA GIUSEPPE GARIBALDI n. 19 n. 21 n. 23 piano: T;