


ALLEGATO 4

PLANIMETRIA IMMOBILE


(Rilievo)

RILIEVO IMMOBILE USO UFFICIO UBICATO A TERMOLI(CB) IN VIA CORSICA N. 169 AL N.C.E.U. FG. 31 PART. 431 SUB 6

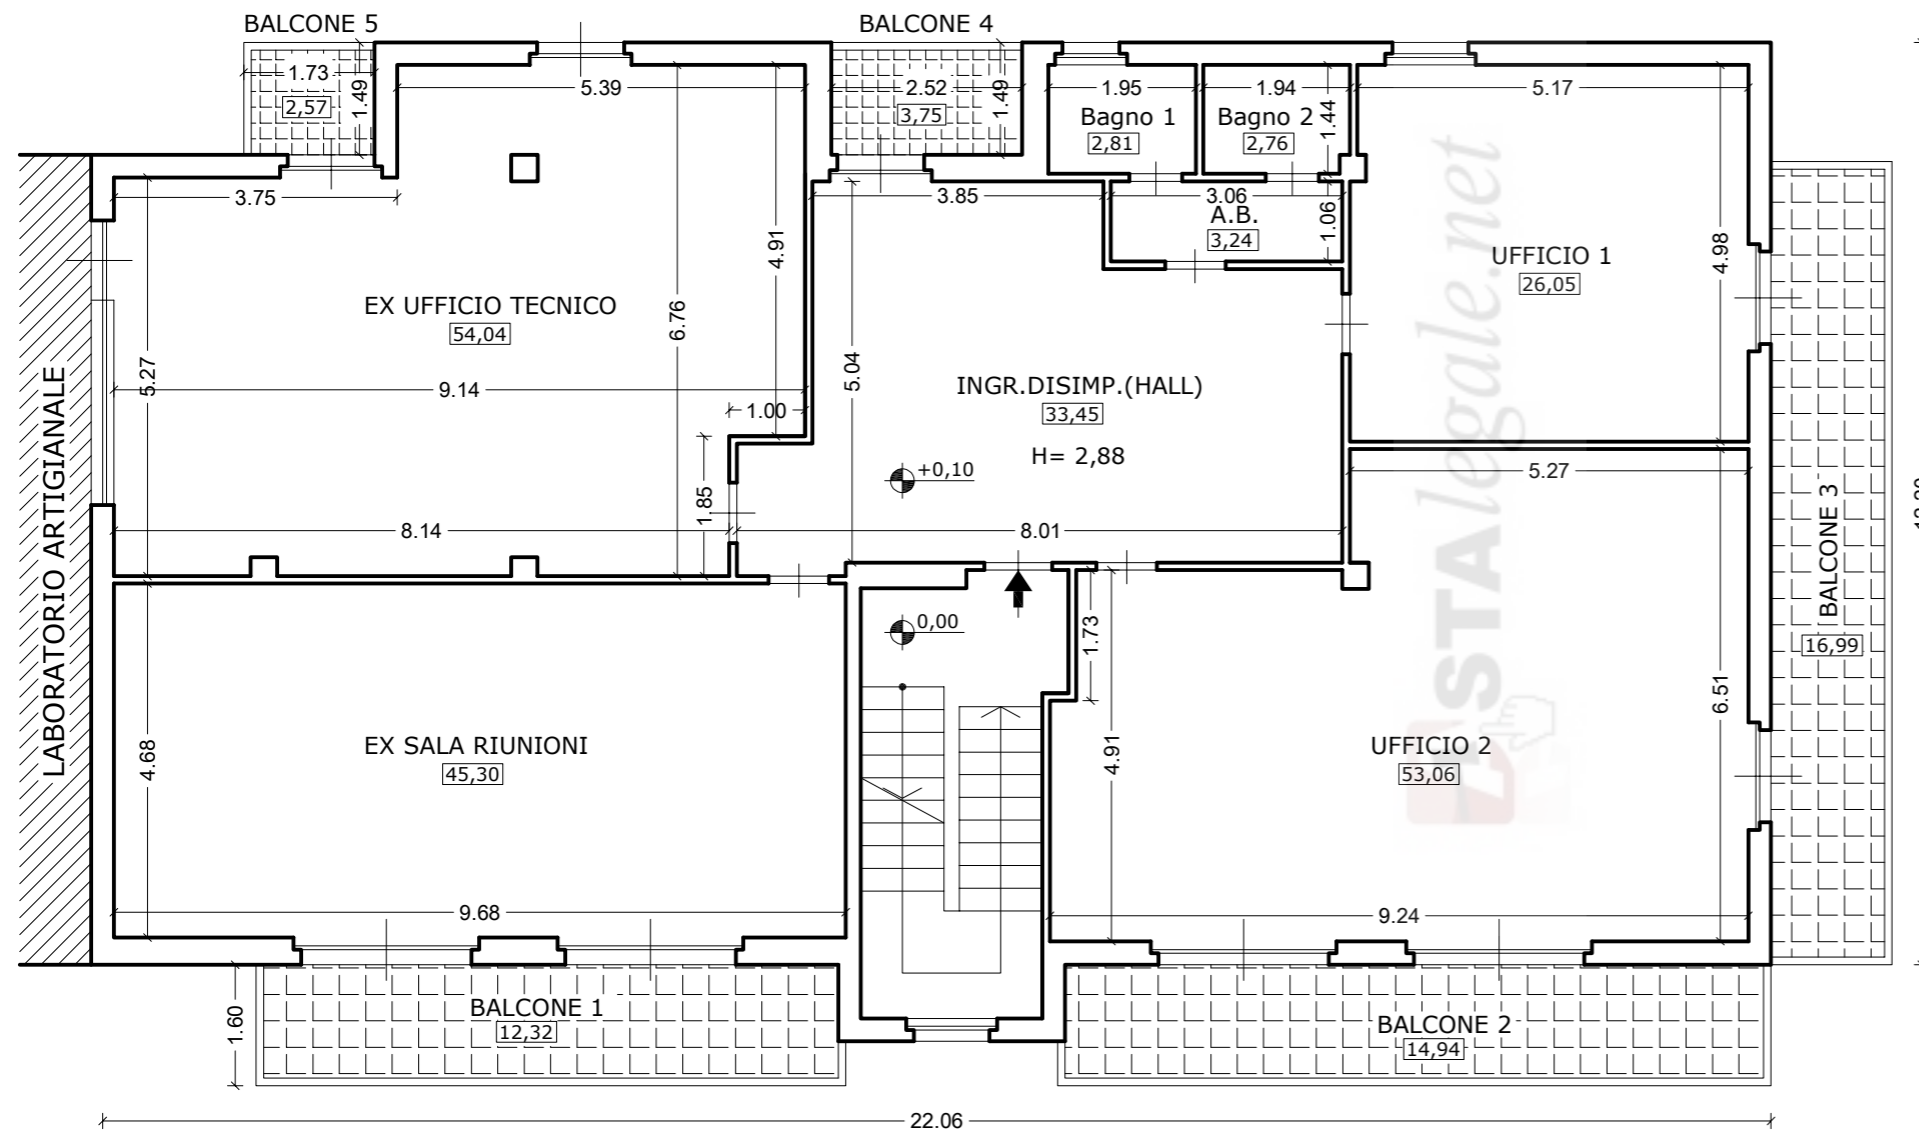

PIANTA PRIMO PIANO - Scala 1:100

SAGOMA IMMOBILE - Scala 1:200

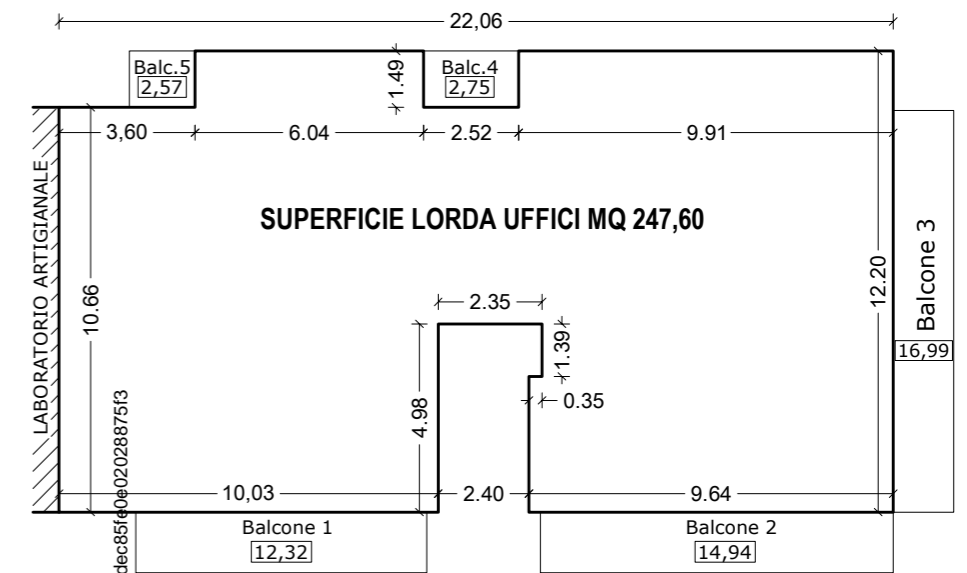

IMMOBILE	TABELLA RIASSUNTIVA DELLE SUPERFICIE LORDE		
	PIANO	AMBIENTI / SPAZI	SUPERFICIE LORDA
UFFICI	PRIMO	UFFICI	MQ 247,60
		Balcone 1 + Balcone + Balcone 3 + Balcone 4	MQ 49,57

Firmato Da: PEZZOLI PASQUALE Emesso Da: ARUBAPEC S.P.A. N. CA 3 Seriatif#: 2c8478dd014c3dec85fe0e0202887513

