


Ultima planimetria in atti
AGENZIA DELLE ENTRATE
CATASTO FABBRICATI
 Ufficio provinciale di Imperia

ELABORATO PLANIMETRICO	Compilato da: Peirano Dino	Iscritto all'albo: Geometri	Prov. Imperia	N. 1112
Comune di Pietrabruna	Sezione: BOS	Foglio: 6	Particella: 1137	del
Dimostrazione grafica dei subalterni	Tipo Mappale n.		del	Scala 1 : 500


PIANO SECONDO SEMINTERRATO

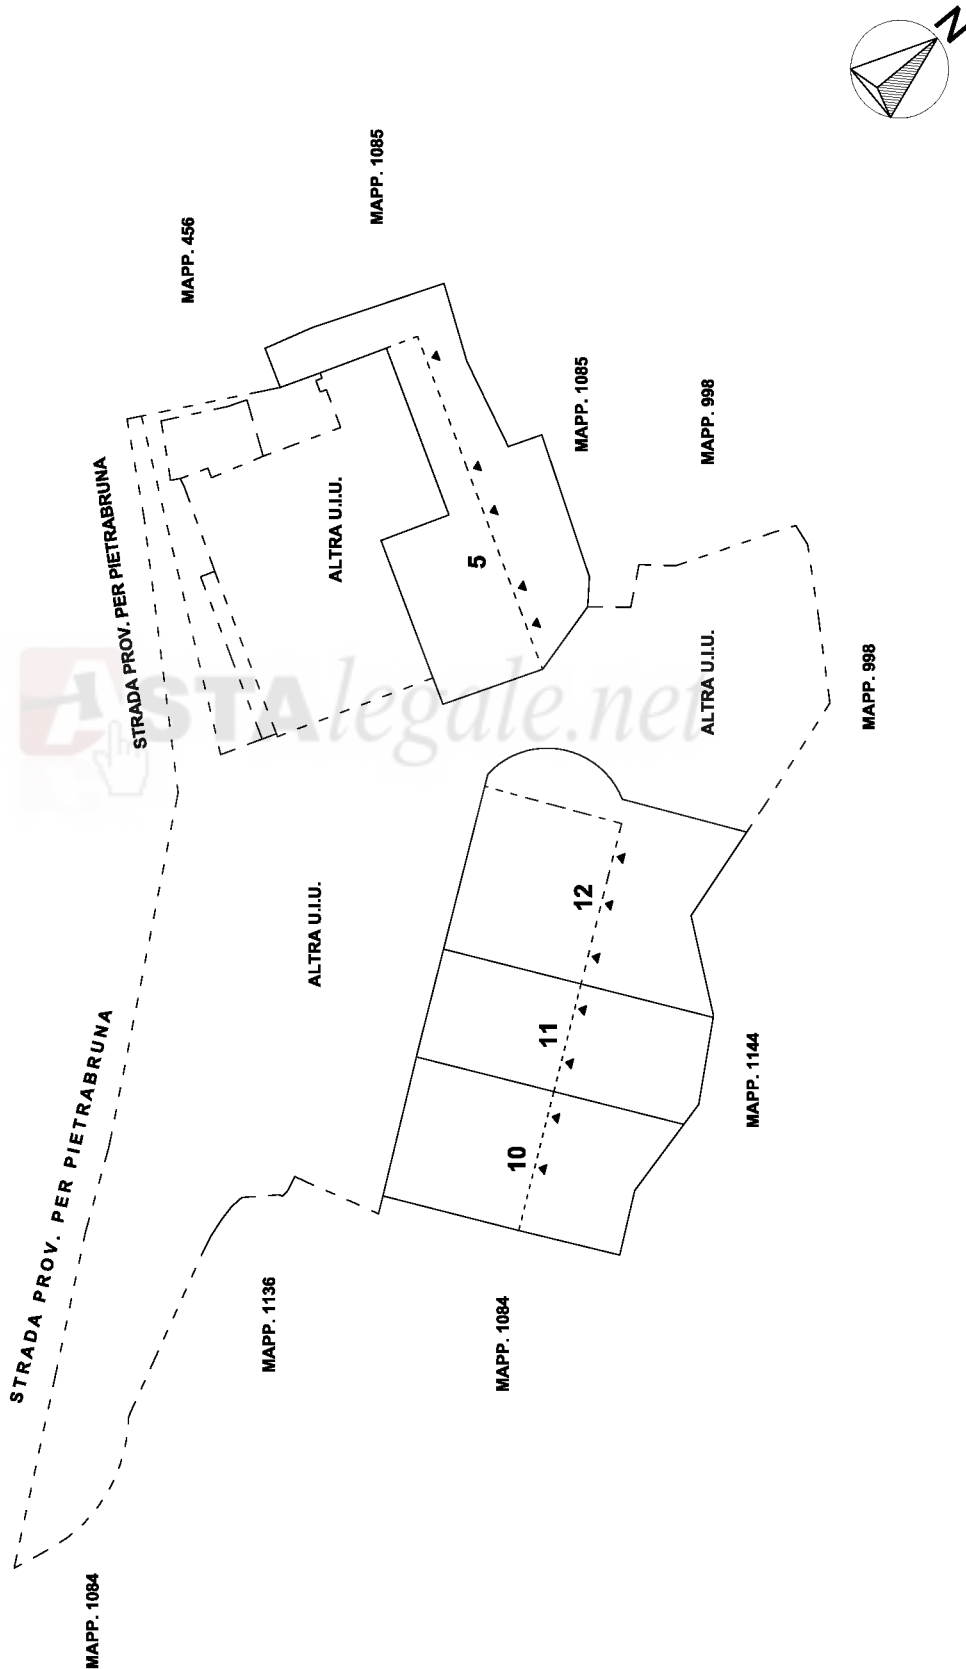

Ultima planimetria in atti
Agenzia delle Entrate
CATASTO FABBRICATI
Ufficio provinciale di Imperia

ELABORATO PLANIMETRICO	Compilato da: Peirano Dino	Iscritto all'albo: Geometri	Prov. Imperia	N. 1112
Comune di Pietrabruna	Sezione: BOS	Foglio: 6	Particella: 1137	del
Dimostrazione grafica dei subalterni	Tipo Mappale n.		del	Scala 1 : 500

PIANO PRIMO SEMINTERRATO

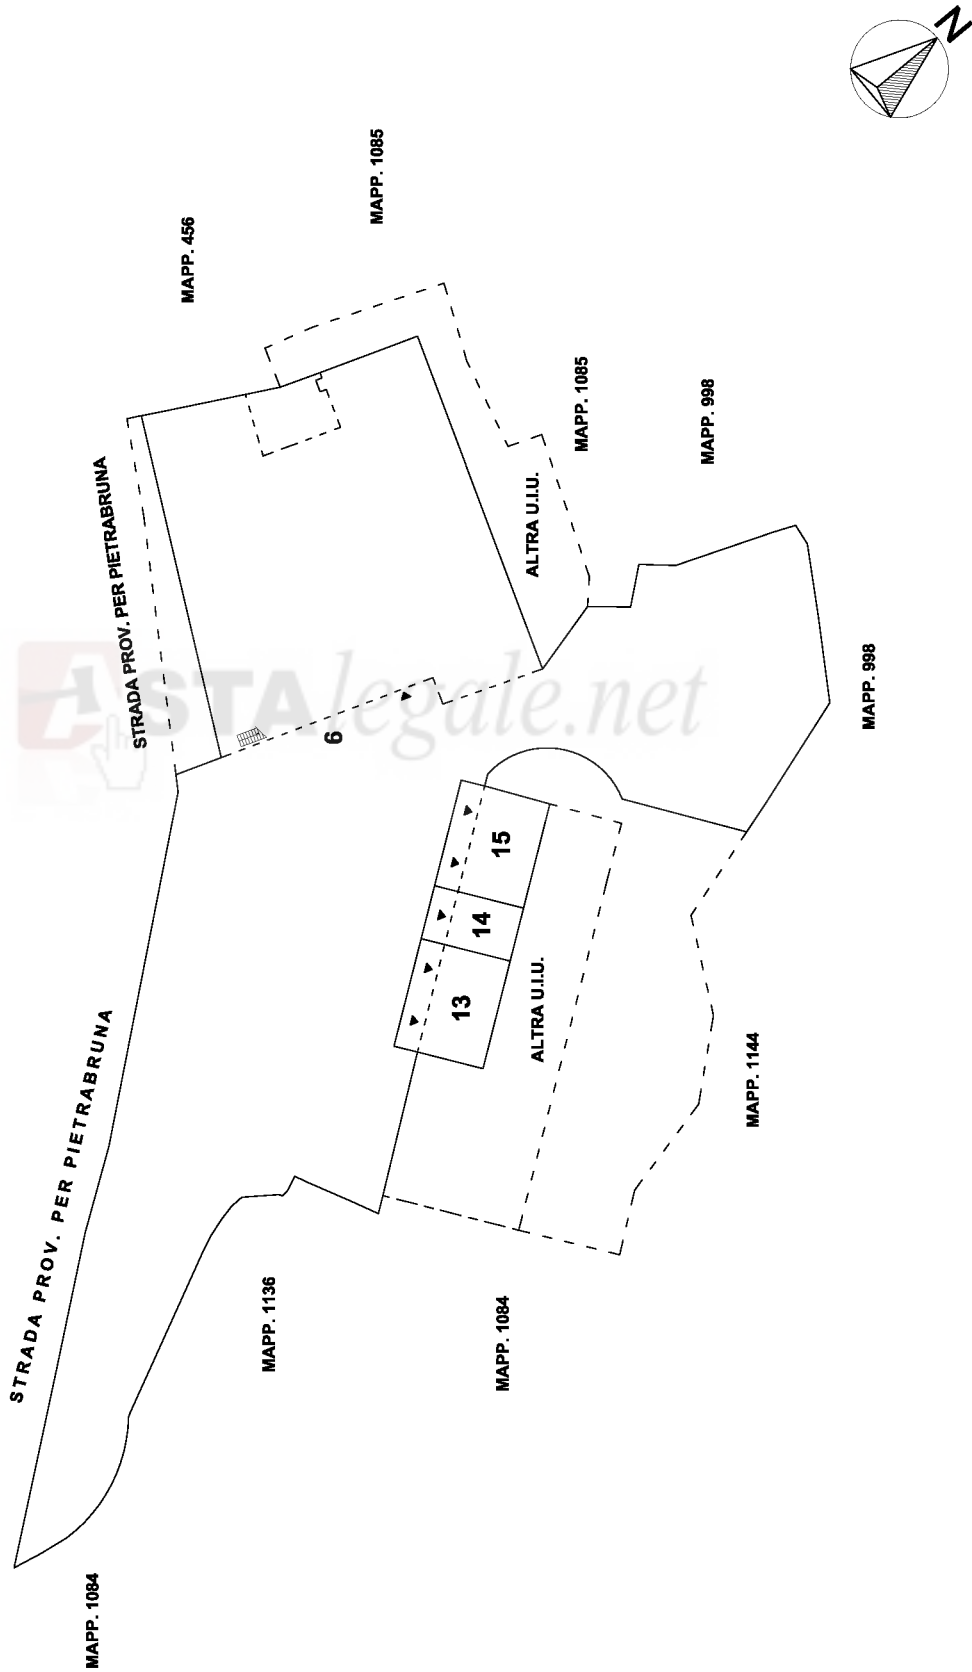

ELABORATO PLANIMETRICO	Compilato da: Peirano Dino	Iscritto all'albo: Geometri	Prov. Imperia	N. 1112
Comune di Pietrabruna	Sezione: BOS	Foglio: 6	Particella: 1137	del
Dimostrazione grafica dei subalterni	Tipo Mappale n. del		Scala 1 : 500	

Ultima planimetria in atti
AGENZIA DELLE ENTRATE
CATASTO FABBRICATI
 Ufficio provinciale di Imperia

PIANO TERRA

