


Documentazione catastale
Immobile b) via Cantoni 5

D=1601100

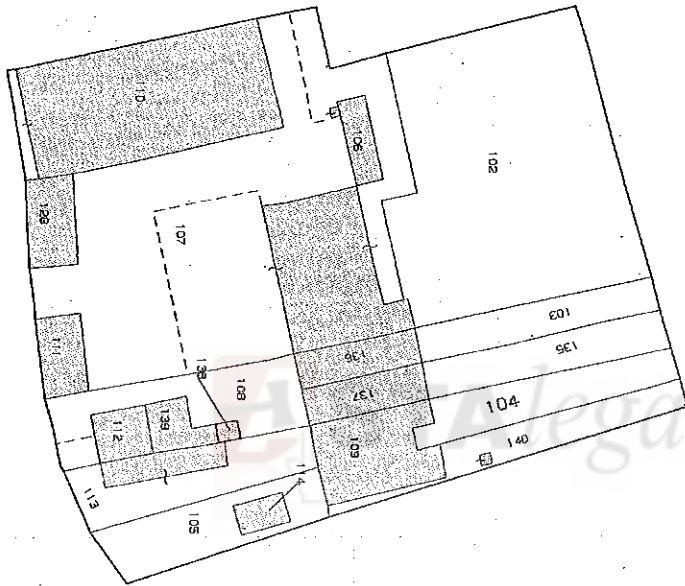

astalegale.net

Particella: 104

Per Visura

Completata da:
Pellizzoni Elena
Iscritto all'albo:
Geometri
Prov. Cremona
N. 1.653

Identificativi Catastrali:
Sezione:
Foglio: 5
Particella: 103
Subalterno:


Dichiarazione protocollo n. 000046704 del 09/06/2003
(L296) - Foglio: 5 - Particella: 103 - Subalterno: 0 >
Pianimetria di u.s.u. in Comune di Torricella Del Pizzo
Via Cantoni
cir. 5

Agenzia del Territorio
CATASTO FABBRICATI
Ufficio provinciale di
Cremona


n. 1
Scala 1:200

PIANO TERRA

PIANO PRIMO

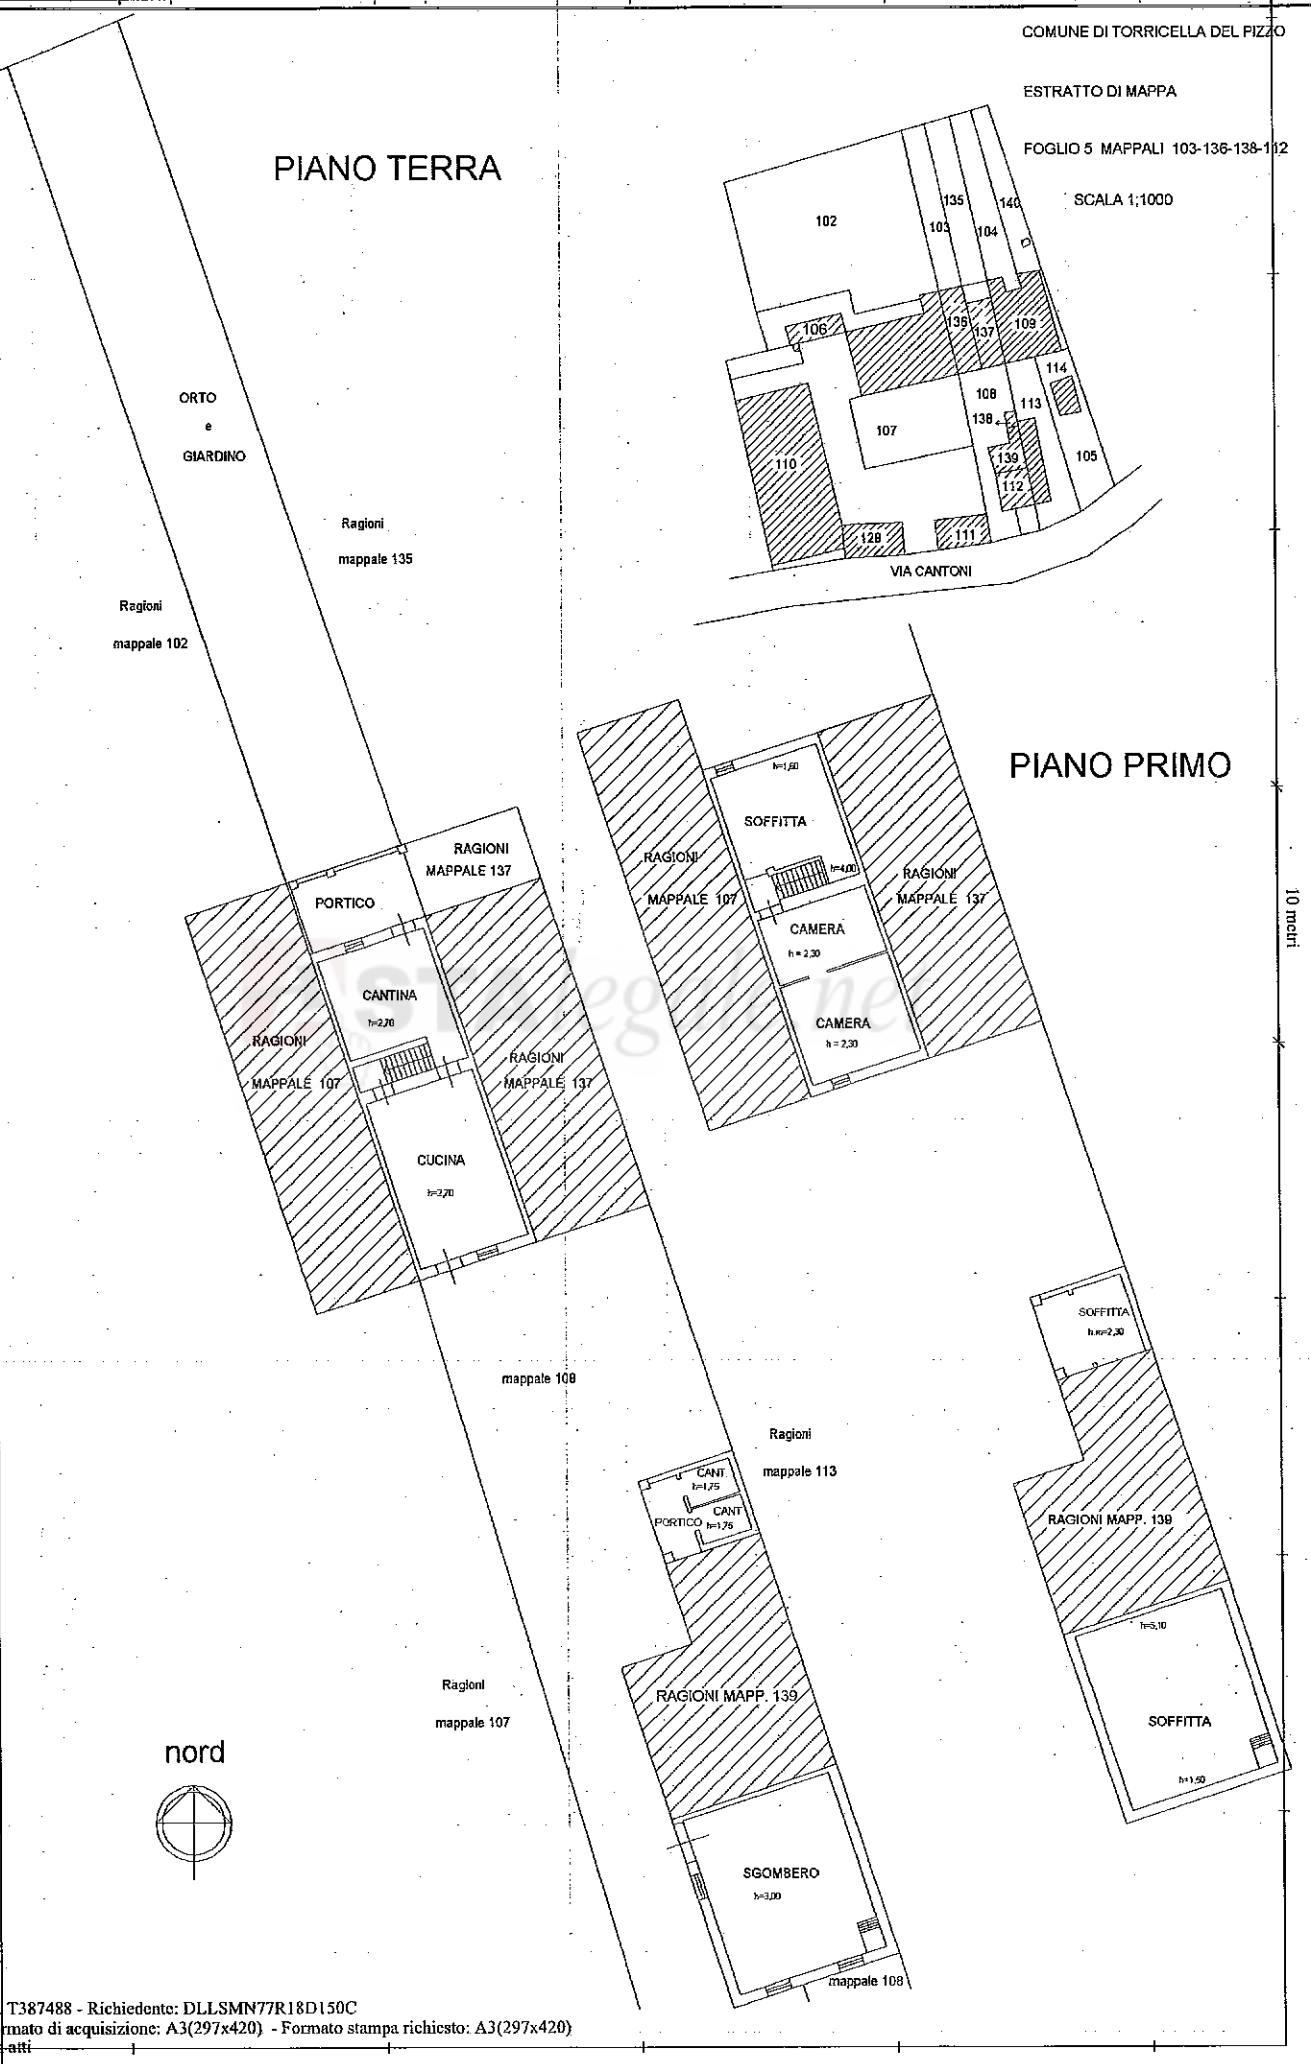

10 metri

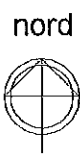

MODULARIO
F. rig. rend. 407




MINISTERO DELLE FINANZE
DIPARTIMENTO DEL TERRITORIO

CATASTO EDILIZIO URBANO (RDL 13-4-1939, n. 652)
* Scala originale non disponibile *

MOD. BN (CEU)

LIRE
500

Planimetria di u.l.u. in Comune di **TORRICELLA DEL PIZZO** via **CANTONI** civ. **5**

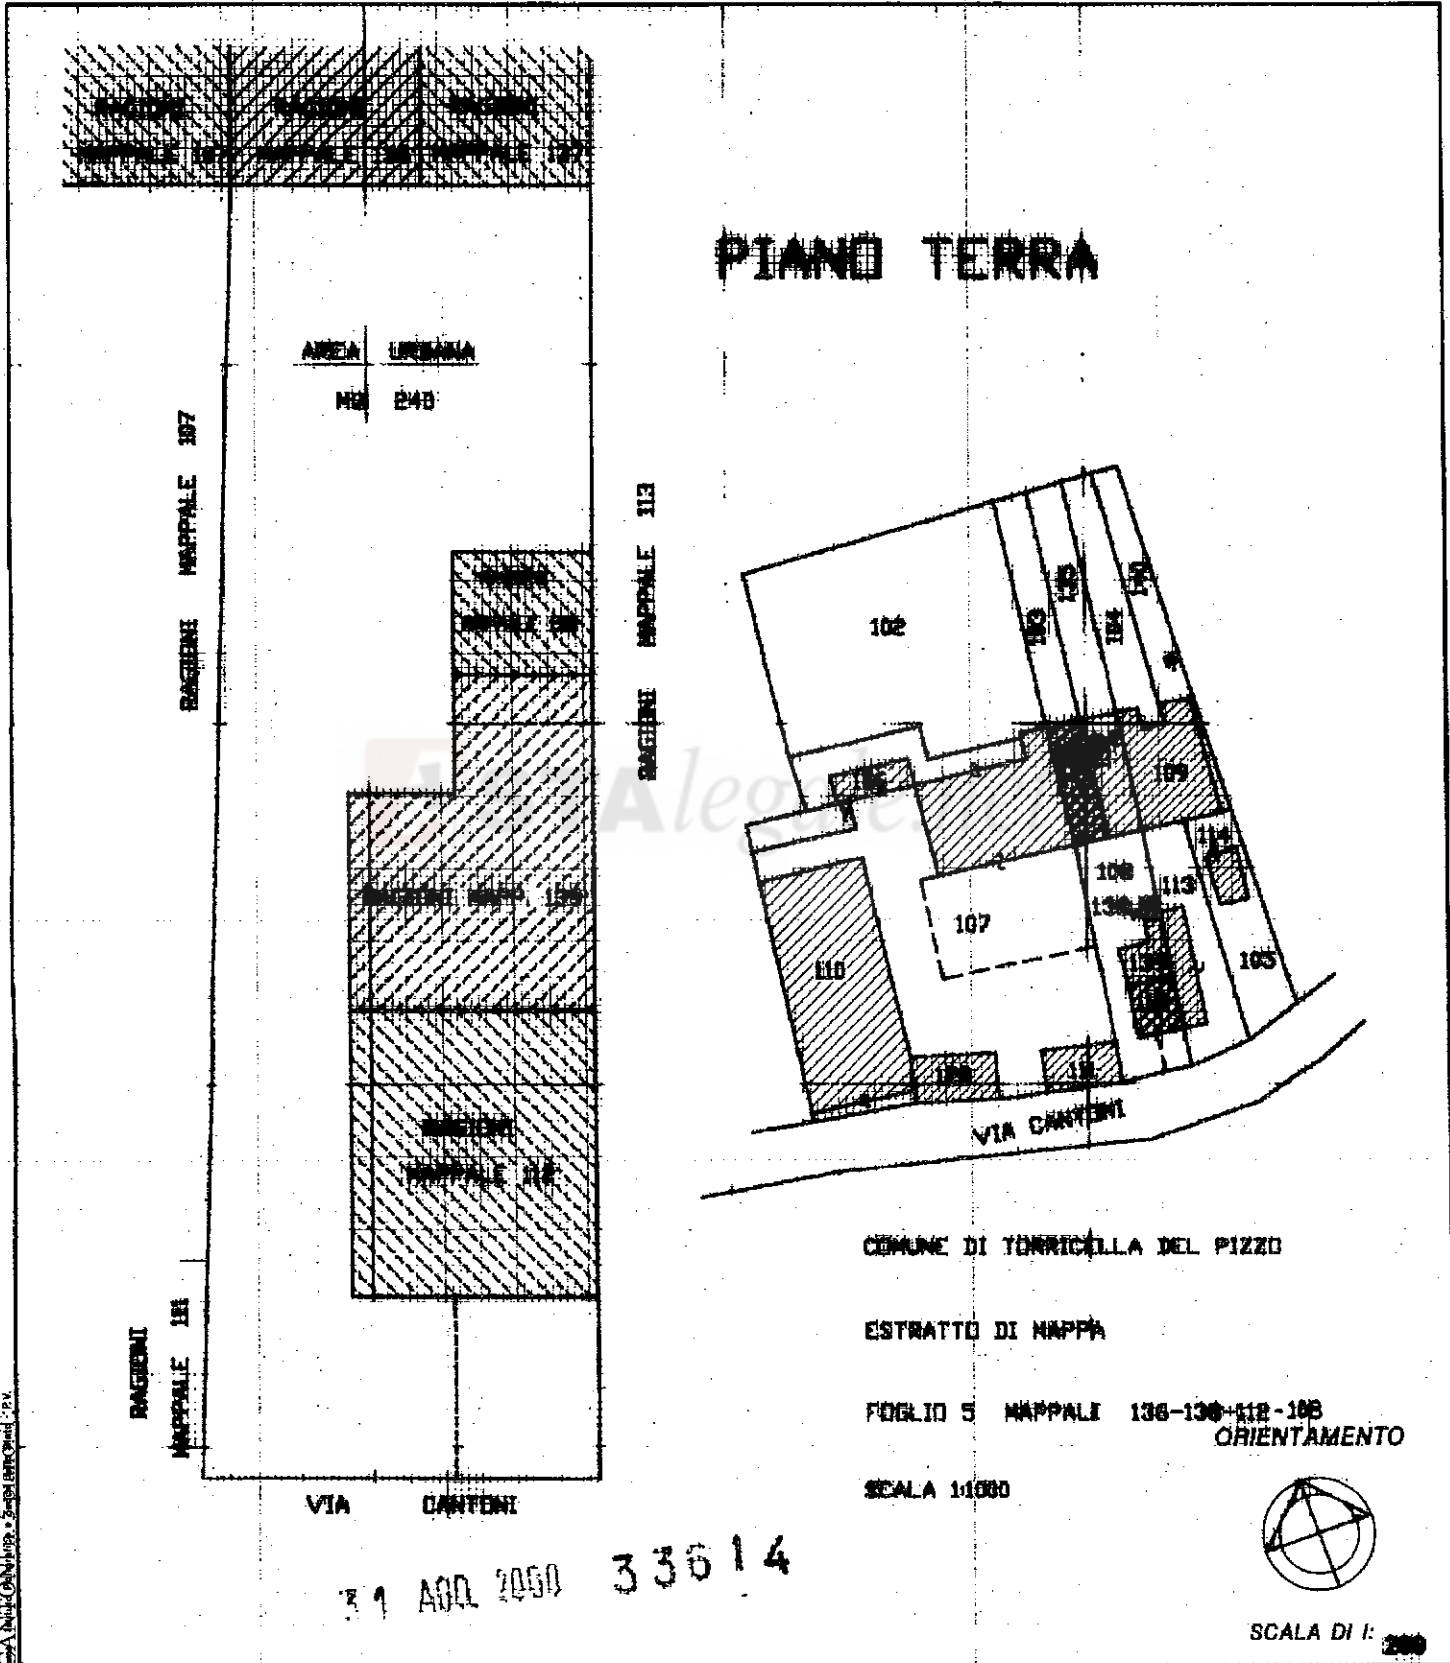

Catasto dei Fabbricati - Situazione al 23/02/2012 - Comune di TORRICELLA DEL PIZZO (L296) - < Foglio: 5 - Particella: 108 - Subalterno: 0 >
VIA CANTONI n. 108 - 5° foglio del catasto n. 500

Dichiarazione di N.C.
Denuncia di variazione.
Ultima planimetria in atti

Compilata dal
(Titolo, cognome e nome)
GEOMETRA PELIZZONI ELENA

Data presentazione: 31/08/2000 - Data: 23/02/2012 - n. T387492 - Richiedente: DLLSMN77R18D150C
Totale schede: 1 - Formato di acquisizione: A4 (210x297) - CREMONA stampa ridotta (210x297)
n. 108 sub.
data Firma *Elena Pelizzoni*

