

Dichiarazione protocollo n. VA0112380 del 04/07/2013

**Agenzia del Territorio
CATASTO FABBRICATI
Ufficio Provinciale di
Varese**

Planimetria di u.i.u. in Comune di Vergiate

via giacomo leopardi

civ. SC

Identificativi Catastali:

Sezione: CO

Foglio: 3

Particella: 2593

Subalterno: 21

Compilata da:

PASTORINO PIETRO

Iscritto all'albo:

Geometri

Prov. Milano


N. 8572

Scheda n. 1

Scala 1:200


PIANO TERRA

H = 2.50

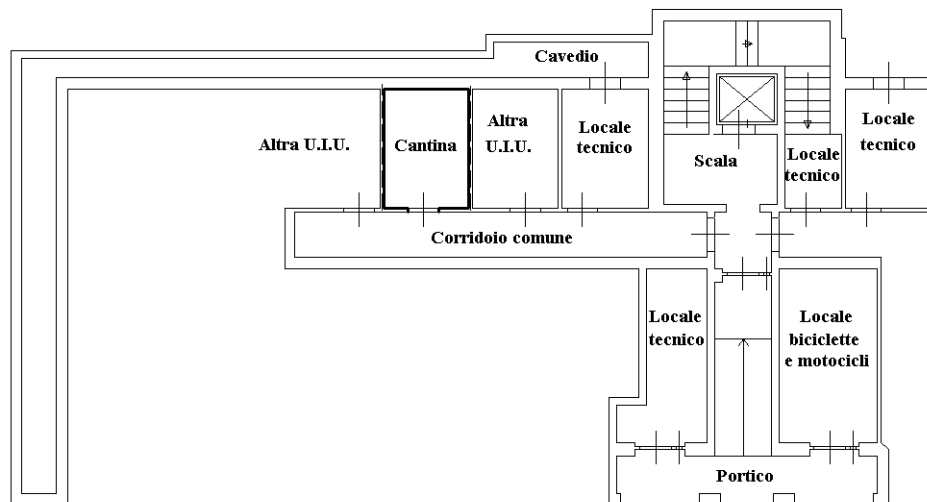


PIANO SECONDO

H = 2.70

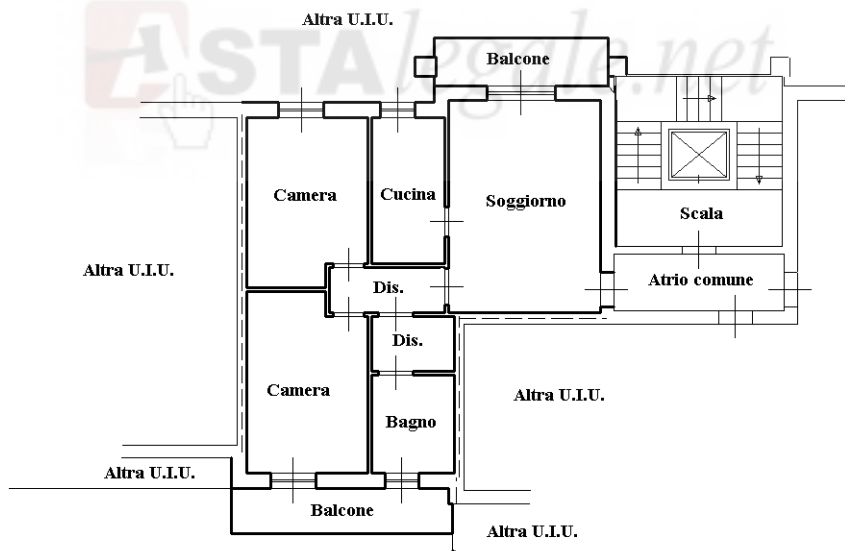

PIANO TERZO

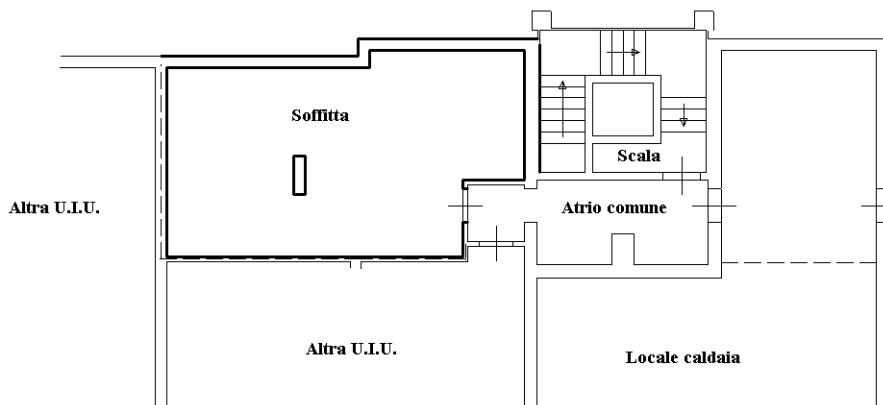

Ultima planimetria in atti

Catasto dei Fabbricati - Situazione al 24/03/2021 - Comune di VERGIATE (L765) - < Sez. Urb.: CO - Foglio: 3 - Particella: 2593 - Subalterno: 21 >
VIA GIACOMO LEOPARDI n. SC piano: T-2-3 interno: C2 lotto: 5;



Dichiarazione protocollo n. VA0112380 del 04/07/2013

**Agenzia del Territorio
CATASTO FABBRICATI
Ufficio Provinciale di
Varese**

Planimetria di u.i.u. in Comune di Vergiate

via giacomo leopardi

civ. SC

Identificativi Catastali:

Sezione: CO

Foglio: 3

Particella: 2593

Subalterno: 29

Compilata da:

PASTORINO PIETRO

Iscritto all'albo:

Geometri

Prov. Milano


N. 8572

Scheda n. 1

Scala 1:200

PIANO TERRA

H = 2.50

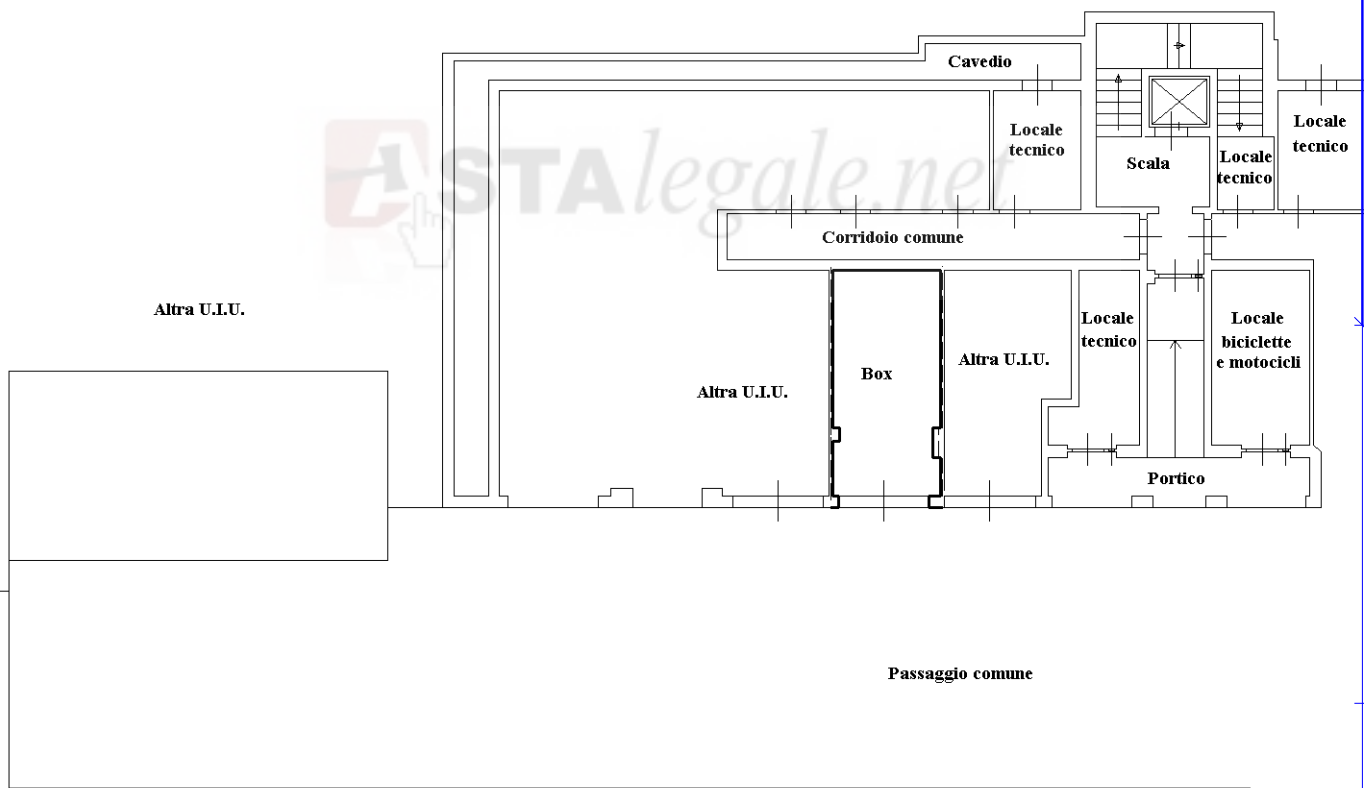

Catasto dei Fabbricati - Situazione al 24/03/2021 - Comune di VERGIATE (L.765) - < Sez. Urb.: CO - Foglio: 3 - Particella: 2593 - Subalterno: 29 >
VIA GIACOMO LEOPARDI n. SC piano: T lotto: 5;

Ultima planimetria in atti

