


Agenzia del Territorio
CATASTO FABBRICATI
Ufficio provinciale di
Pesaro

Dichiarazione protocollo n. PS0005141 del 18/05/2012
Planimetria di u.i.u. in Comune di Piandimeleto
Viale Della Costituzione civ. 2

Identificativi Catastali:
Sezione:
Foglio: 37
Particella: 403
Subalterno: 3

Compilata da:
Dominici Enrico
Iscritto all'albo:
Geometri
Prov. Pesaro N. 1317

Scala 1: 1000

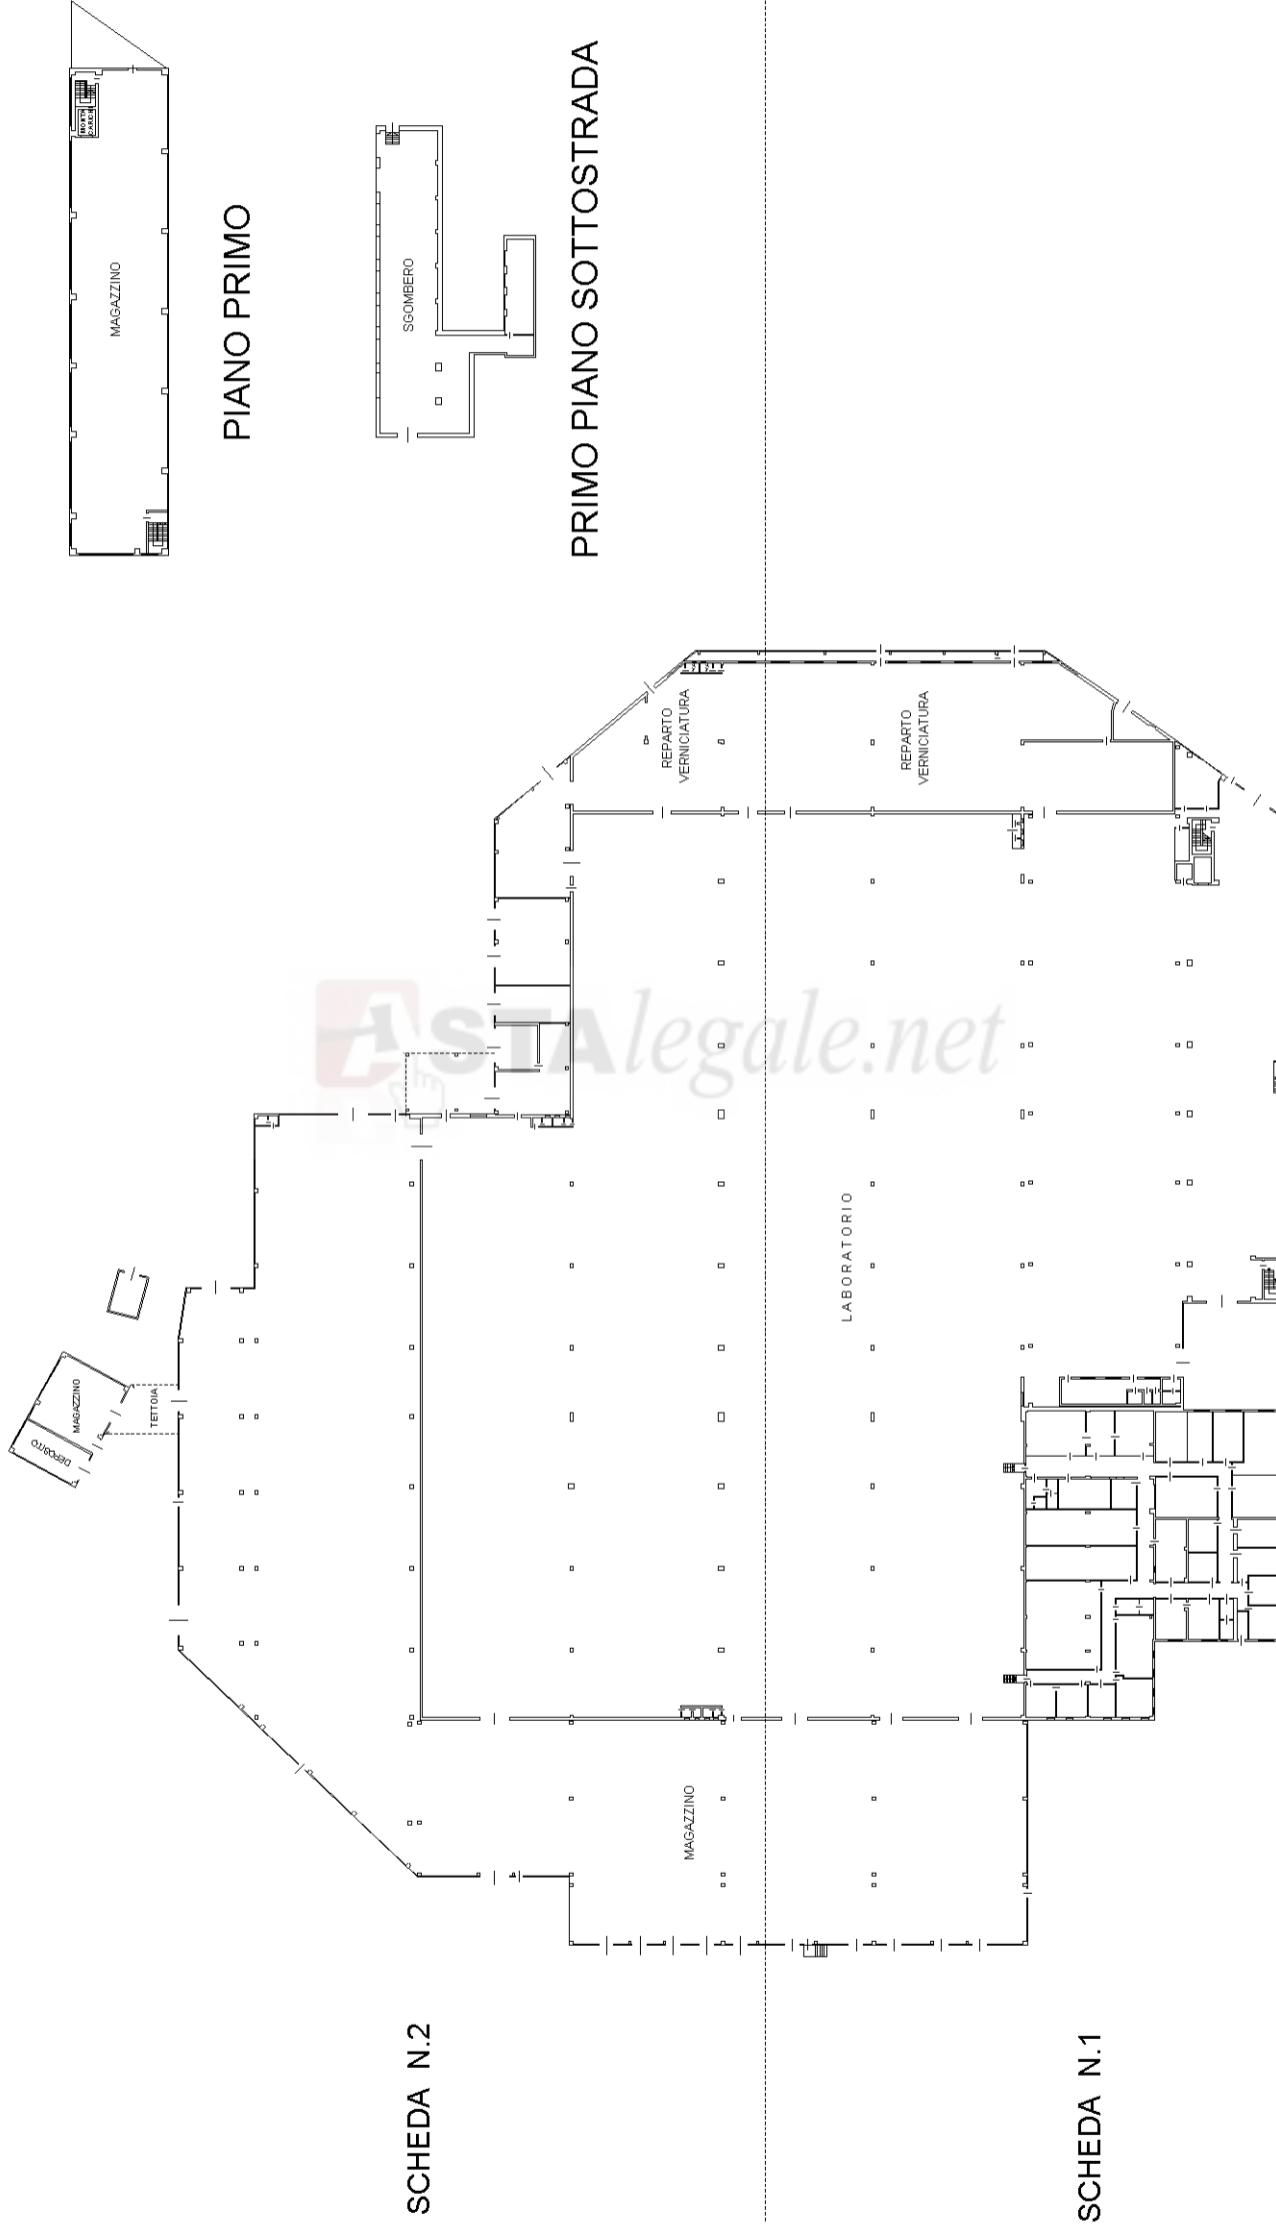

PIANO PRIMO


PRIMO PIANO SOTTOSTRADA

QUADRO DI UNIONE

PIANO TERRA

SCHEDA N.2

SCHEDA N.1

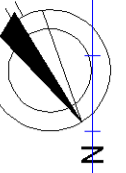

Agenzia del Territorio
CATASTO FABBRICATI
Ufficio provinciale di
Pesaro


Dichiarazione protocollo n. PS0005141 del 18/05/2012
Planimetria di u.i.u. in Comune di Piandimeleto
Viale Della Costituzione civ. 2

Identificativi Catastali:
Sezione:
Foglio: 37
Particella: 403
Subalterno: 3


Compilata da:
Dominici Enrico
Iscritto all'albo:
Geometri
Prov. Pesaro N. 1317

Scala 1: 500

n.2

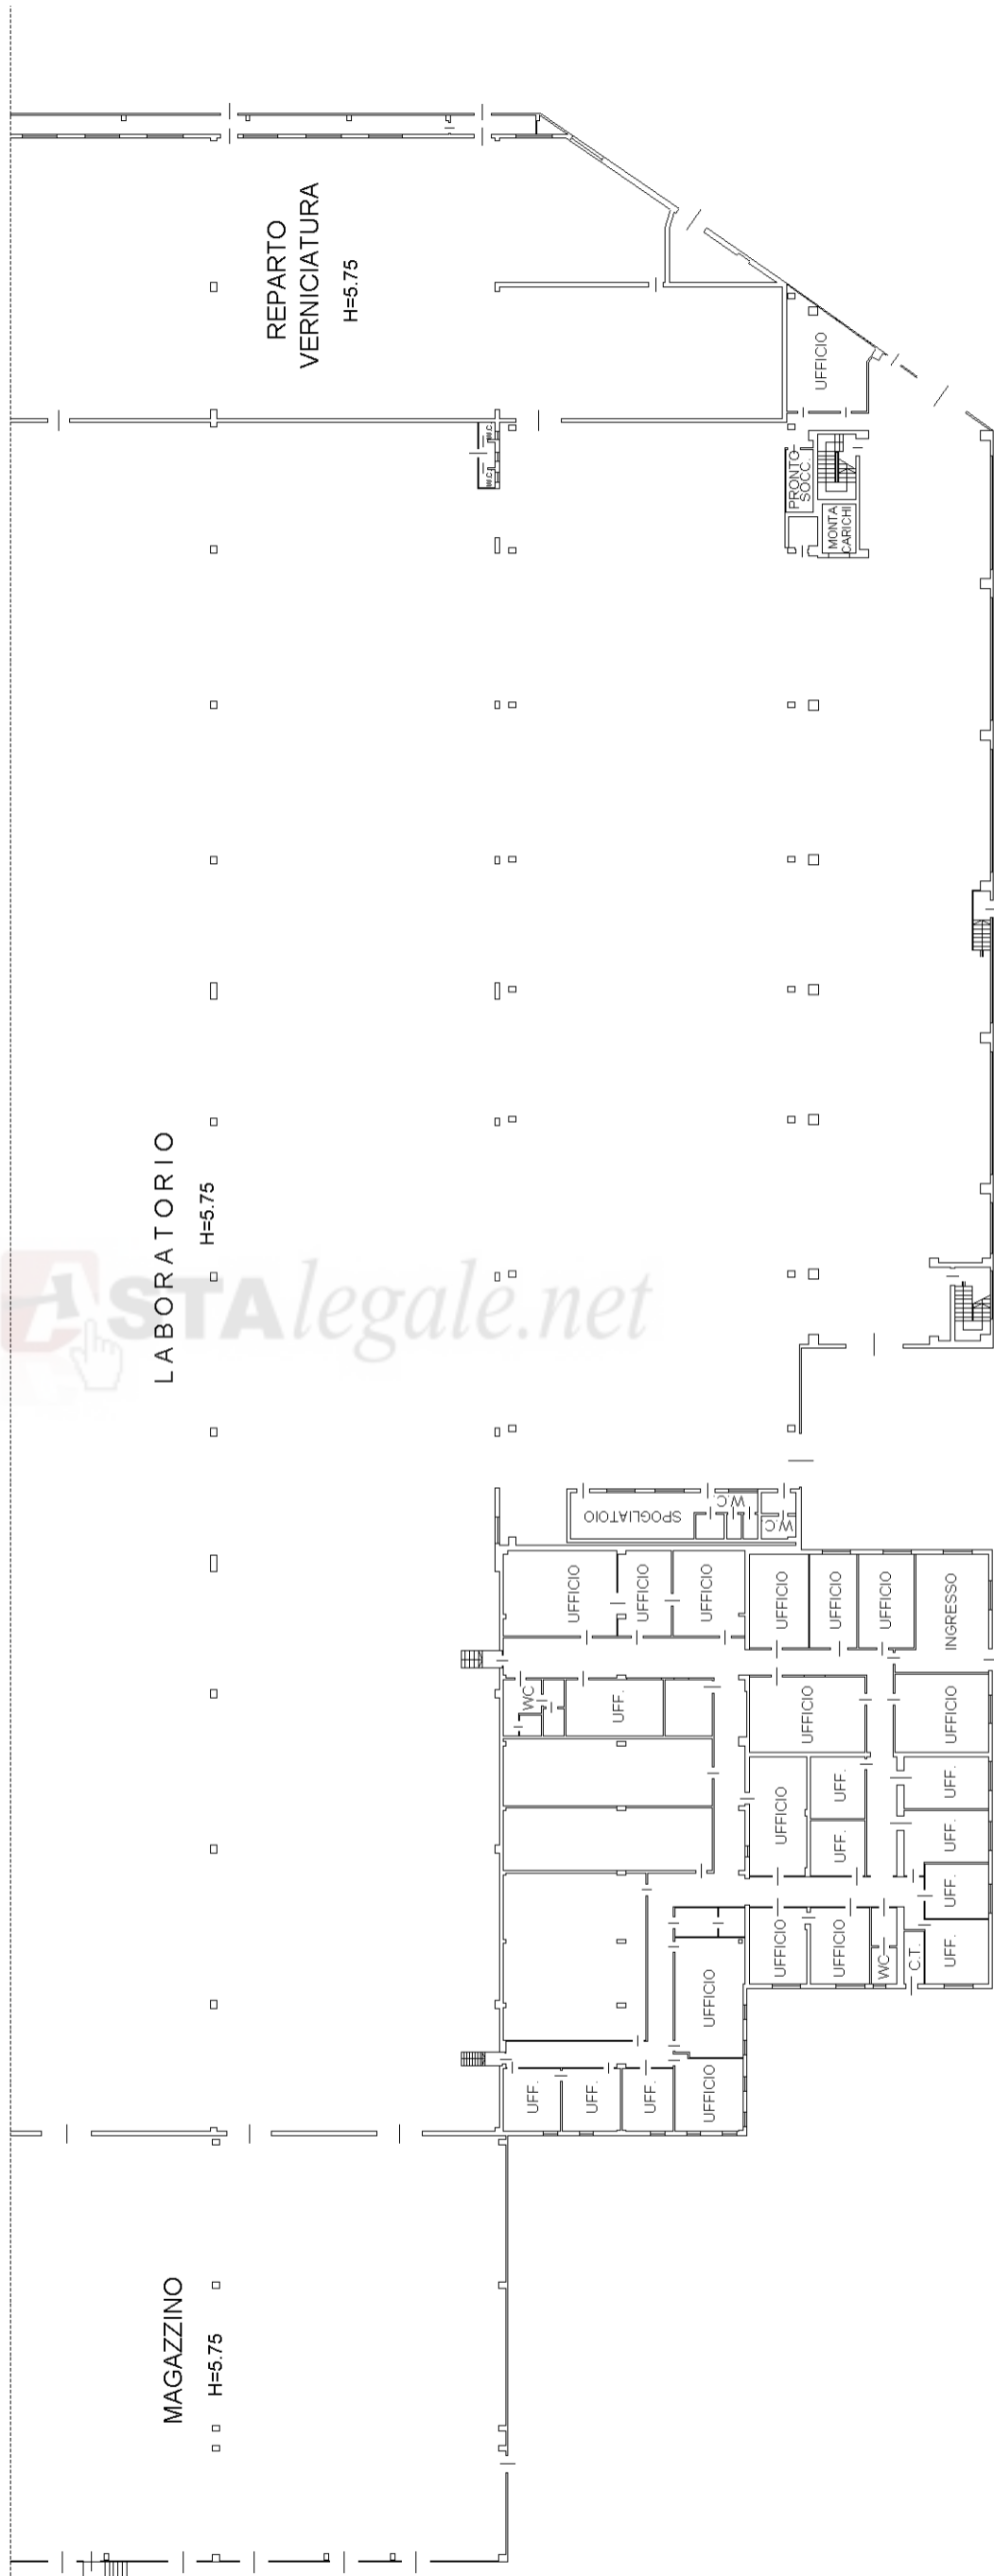

PIANO TERRA

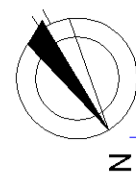

SCHEDA N.1

Agenzia del Territorio
CATASTO FABBRICATI
Ufficio provinciale di
Pesaro


Dichiarazione protocollo n. PS0005141 del 18/05/2012
Planimetria di u.i.u. in Comune di Piandimeleto
Viale Della Costituzione civ. 2

Identificativi Catastali:
Sezione: Foglio: 37
Particella: 403
Subalterno: 3

Compilata da:
Dominici Enrico
Iscritto all'albo:
Geometri
Prov. Pesaro N. 1317

Scala 1: 500

n. 3

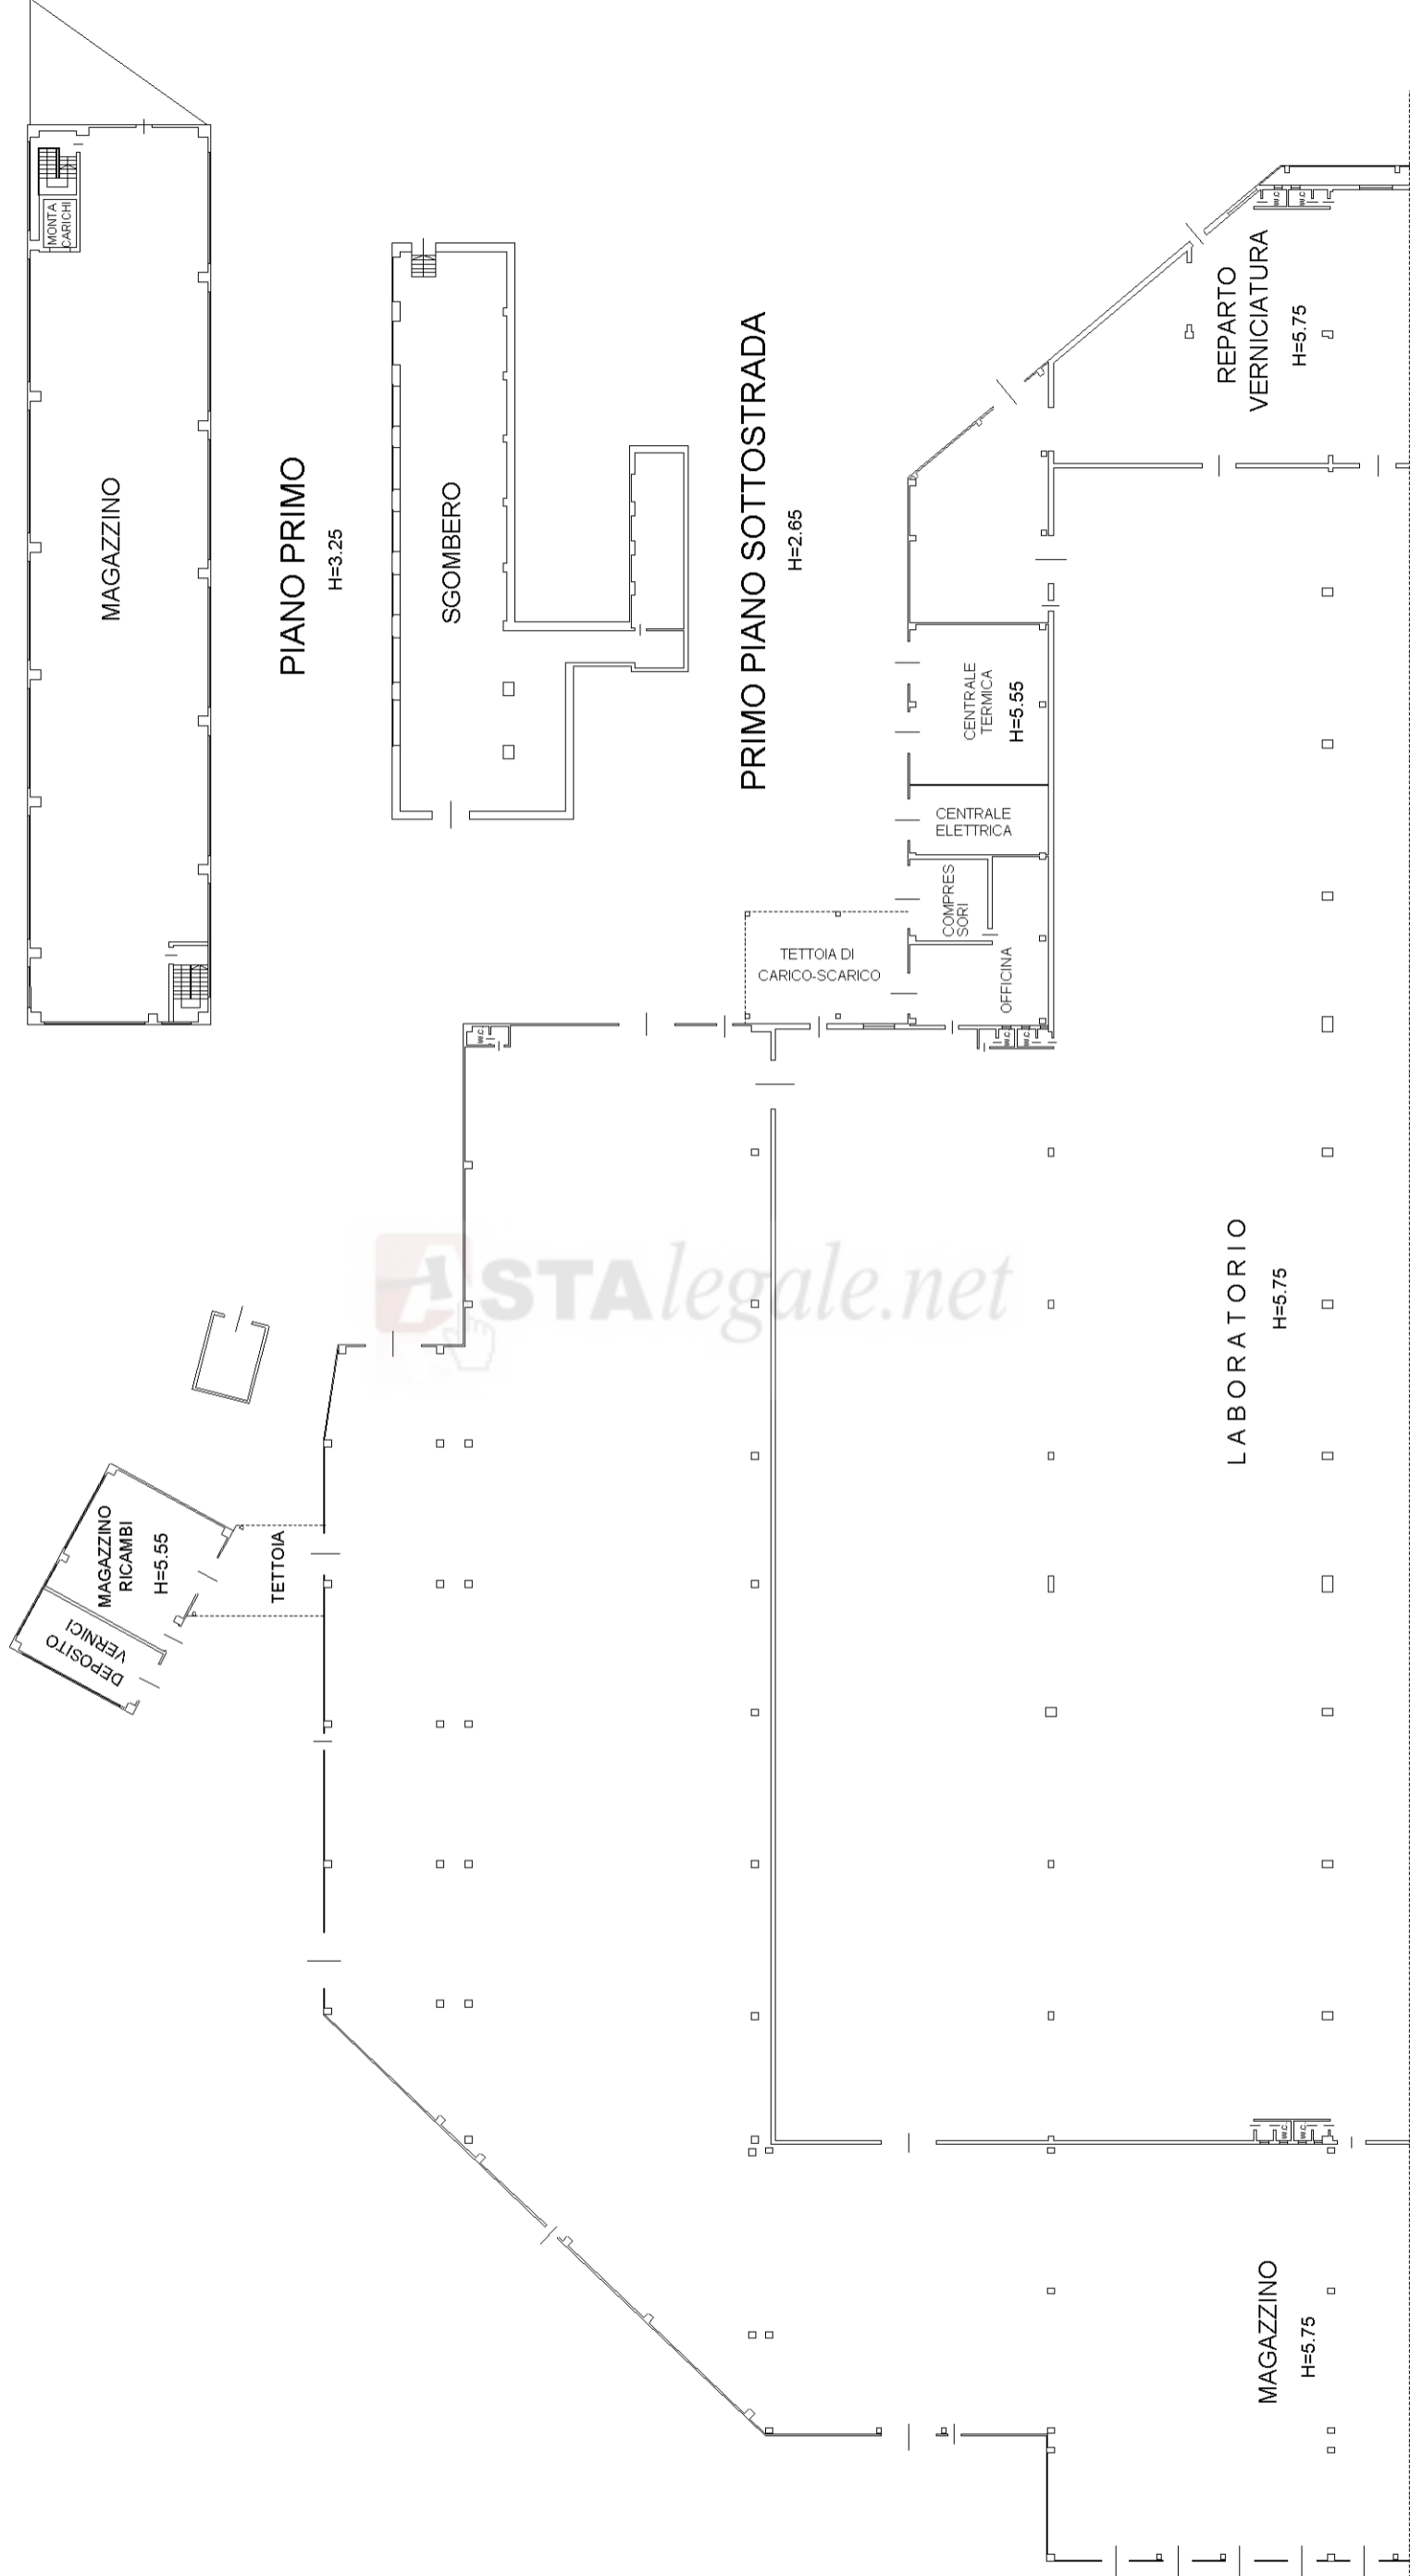

PIANO TERRA

SCHEDA N.2