

**Agenzia delle Entrate
CATASTO FABBRICATI
Ufficio Provinciale di
Roma**

Dichiarazione protocollo n. RM0476802 del 29/10/2018	
Comune di Bracciano	
Via Santa Lucia	civ. SNC
Identificativi Catastali:	
Sezione:	Compilata da: Manzo Francesco
Foglio: 33	Iscritto all'albo: Geometri
Particella: 650	Prov. Napoli
Subalterno: 1	N. 6951


Planimetria
Scheda n. 1 Scala 1:200

PIANO TERRA

Area di prop.
della ditta


Area di prop.
della ditta

Area di prop.
della ditta

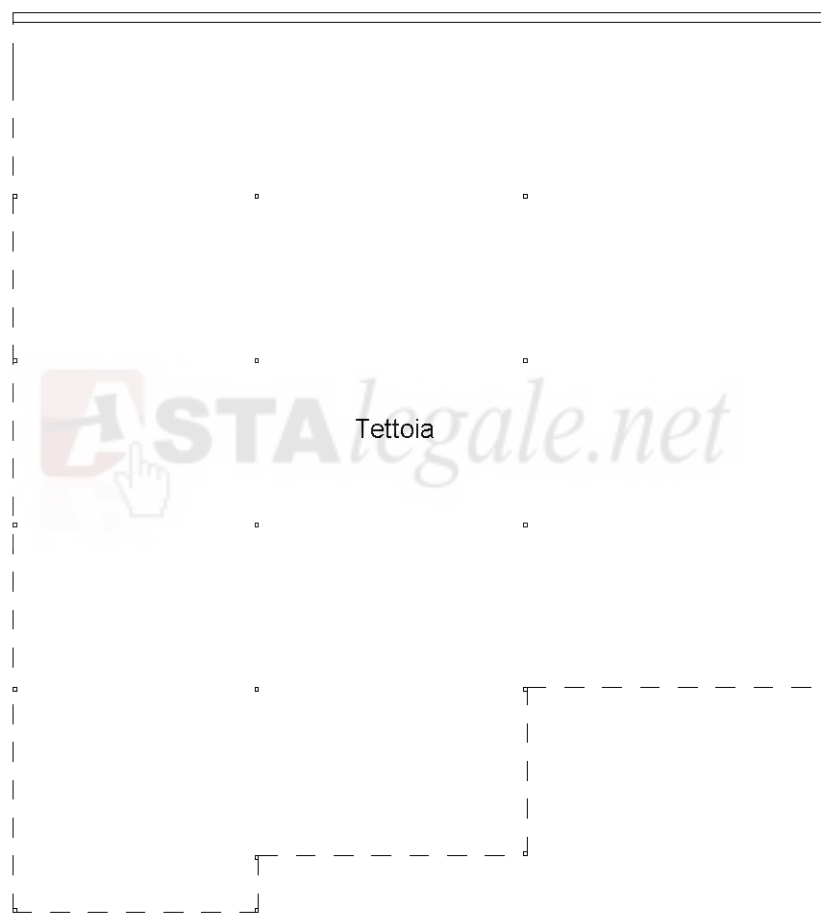

Part. 954

Area di prop.
della ditta

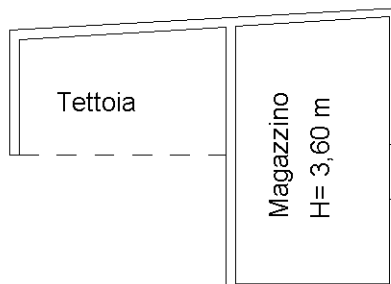

Area di prop.
della ditta

nord

