


MODULARIO
F. Catasto 214



MINISTERO DELLE FINANZE
DIPARTIMENTO DEL TERRITORIO

CATASTO EDILIZIO URBANO (RDL 13-4-1939, N. 652)

Planimetria di u.i.u. in Comune di **Reggello** via **Via Aretina** civ. **318A**

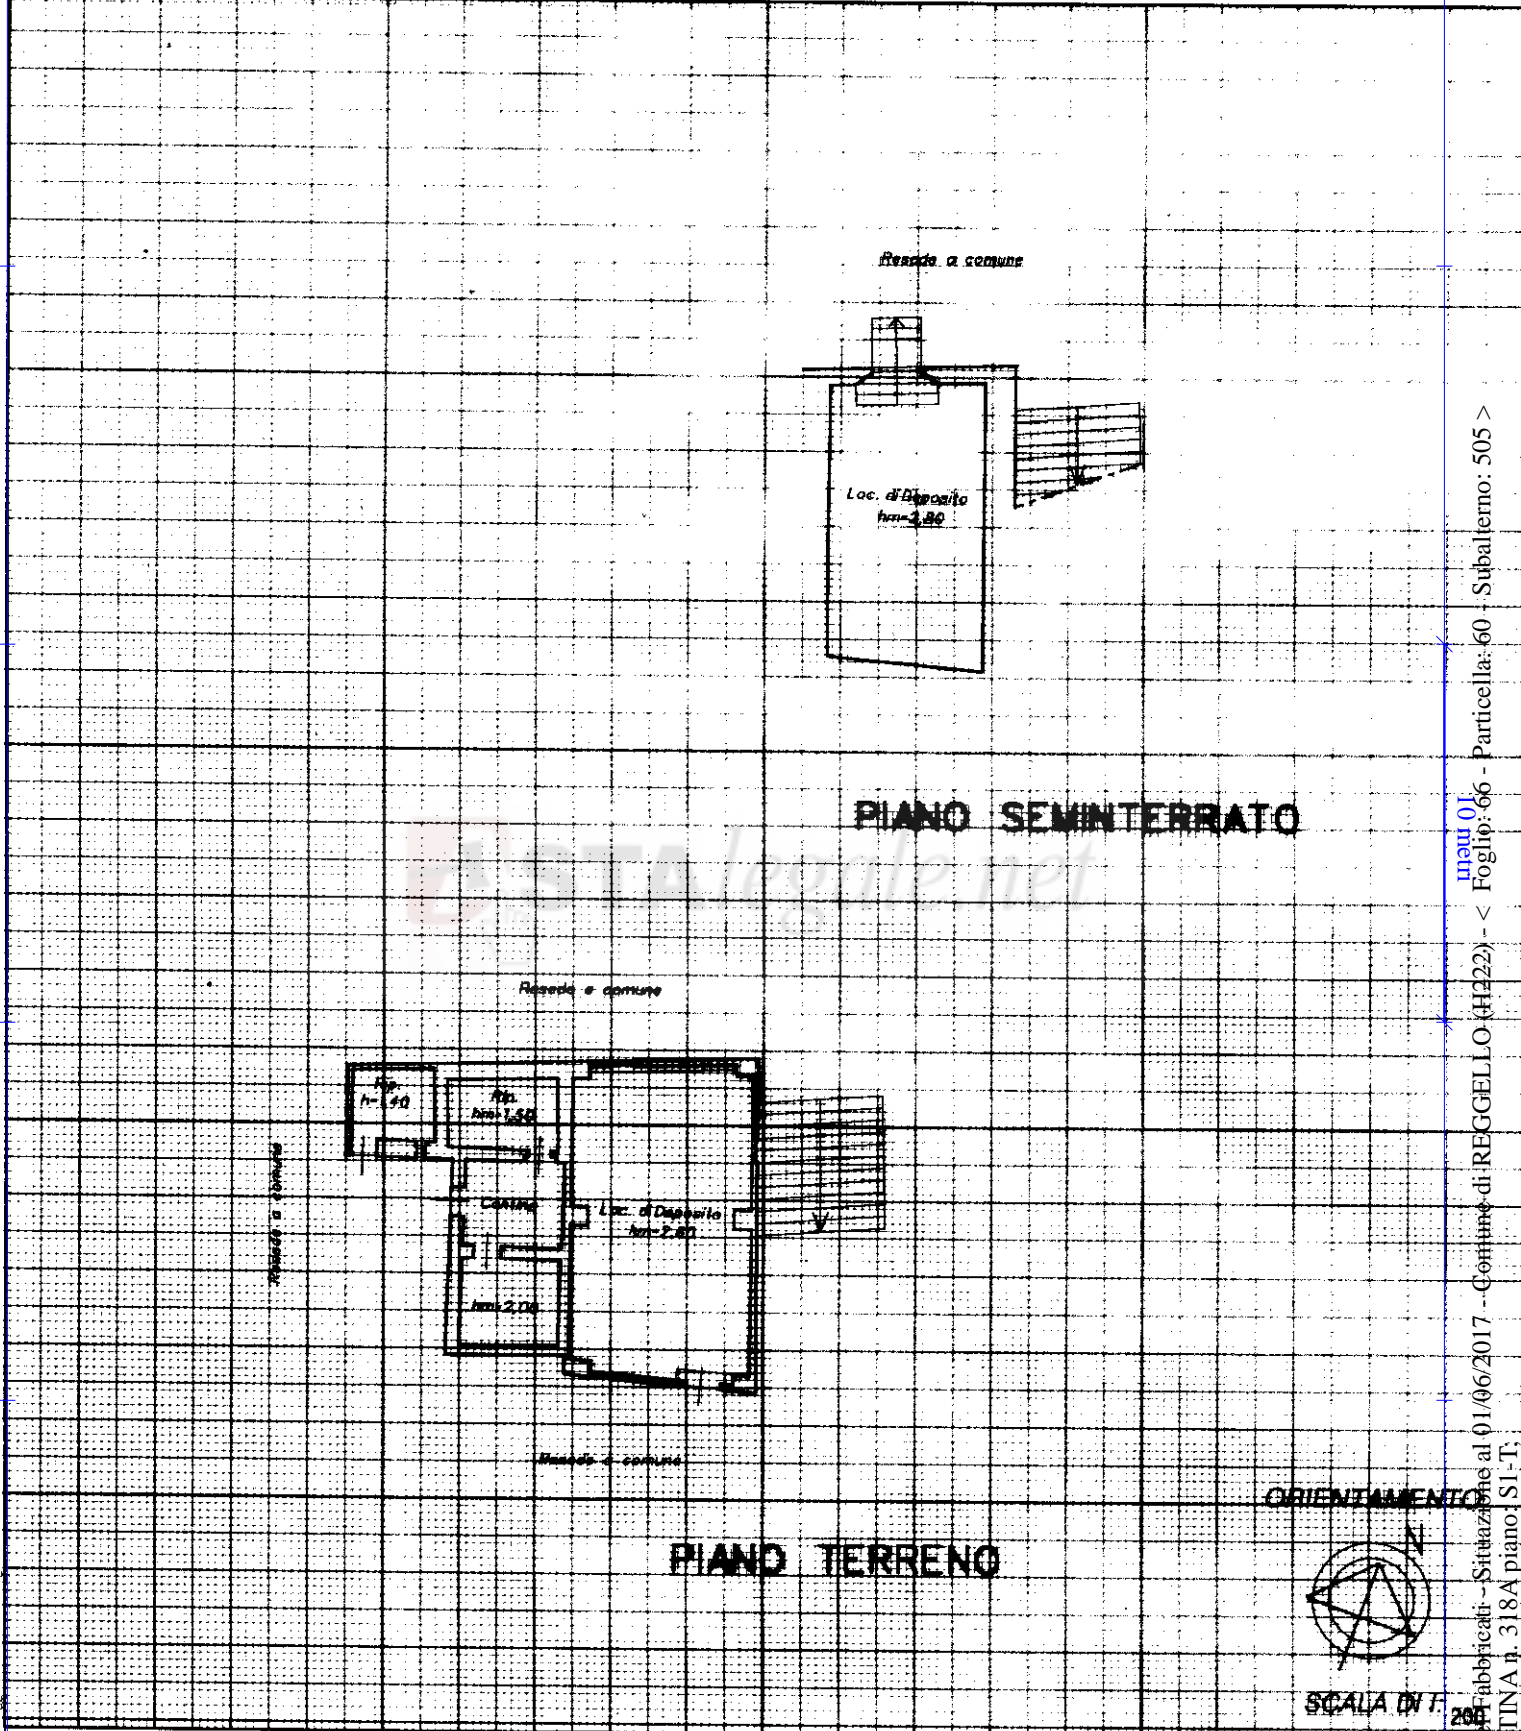

Catasto edilizio abbreviati - SitUAzione al 01/06/2017 - Comune di REGGELLO (FI222) - Foglio: 66 - Particella: 60 - Subalterno: 505 >
Via ARETINA n. 318A piano: SI-T.


Foglia: 2000 - Ist. Poligr. e Zecca dello Stato

Dichiarazione di N.C.
Denuncia di variazione

Compilata dal **Geometra**
(Titolo, cognome e nome)
BIANCHI Alberto

Iscritto all'albo de... **Geometri**

della provincia di **Firenze** n. **320/12**

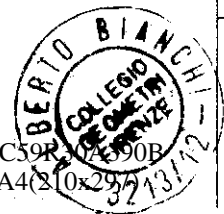

RISERVATO ALL'UFFICIO

Identificativi catastali
Ultima planimetria in atti
n. **65** sub **93**
Data presentazione: 13/03/2001 - Data: 01/06/2017 - n. T1937 - Richiedente: MGRMRC59R30A390B
Totale schede: 1 - Formato di acquisizione: A4 (210x297) - Formato stampa richiesto: A4 (210x297)