




Planimetria di u.i.u. in Comune di **Reggello** via **Via Aretina** civ. **318A**

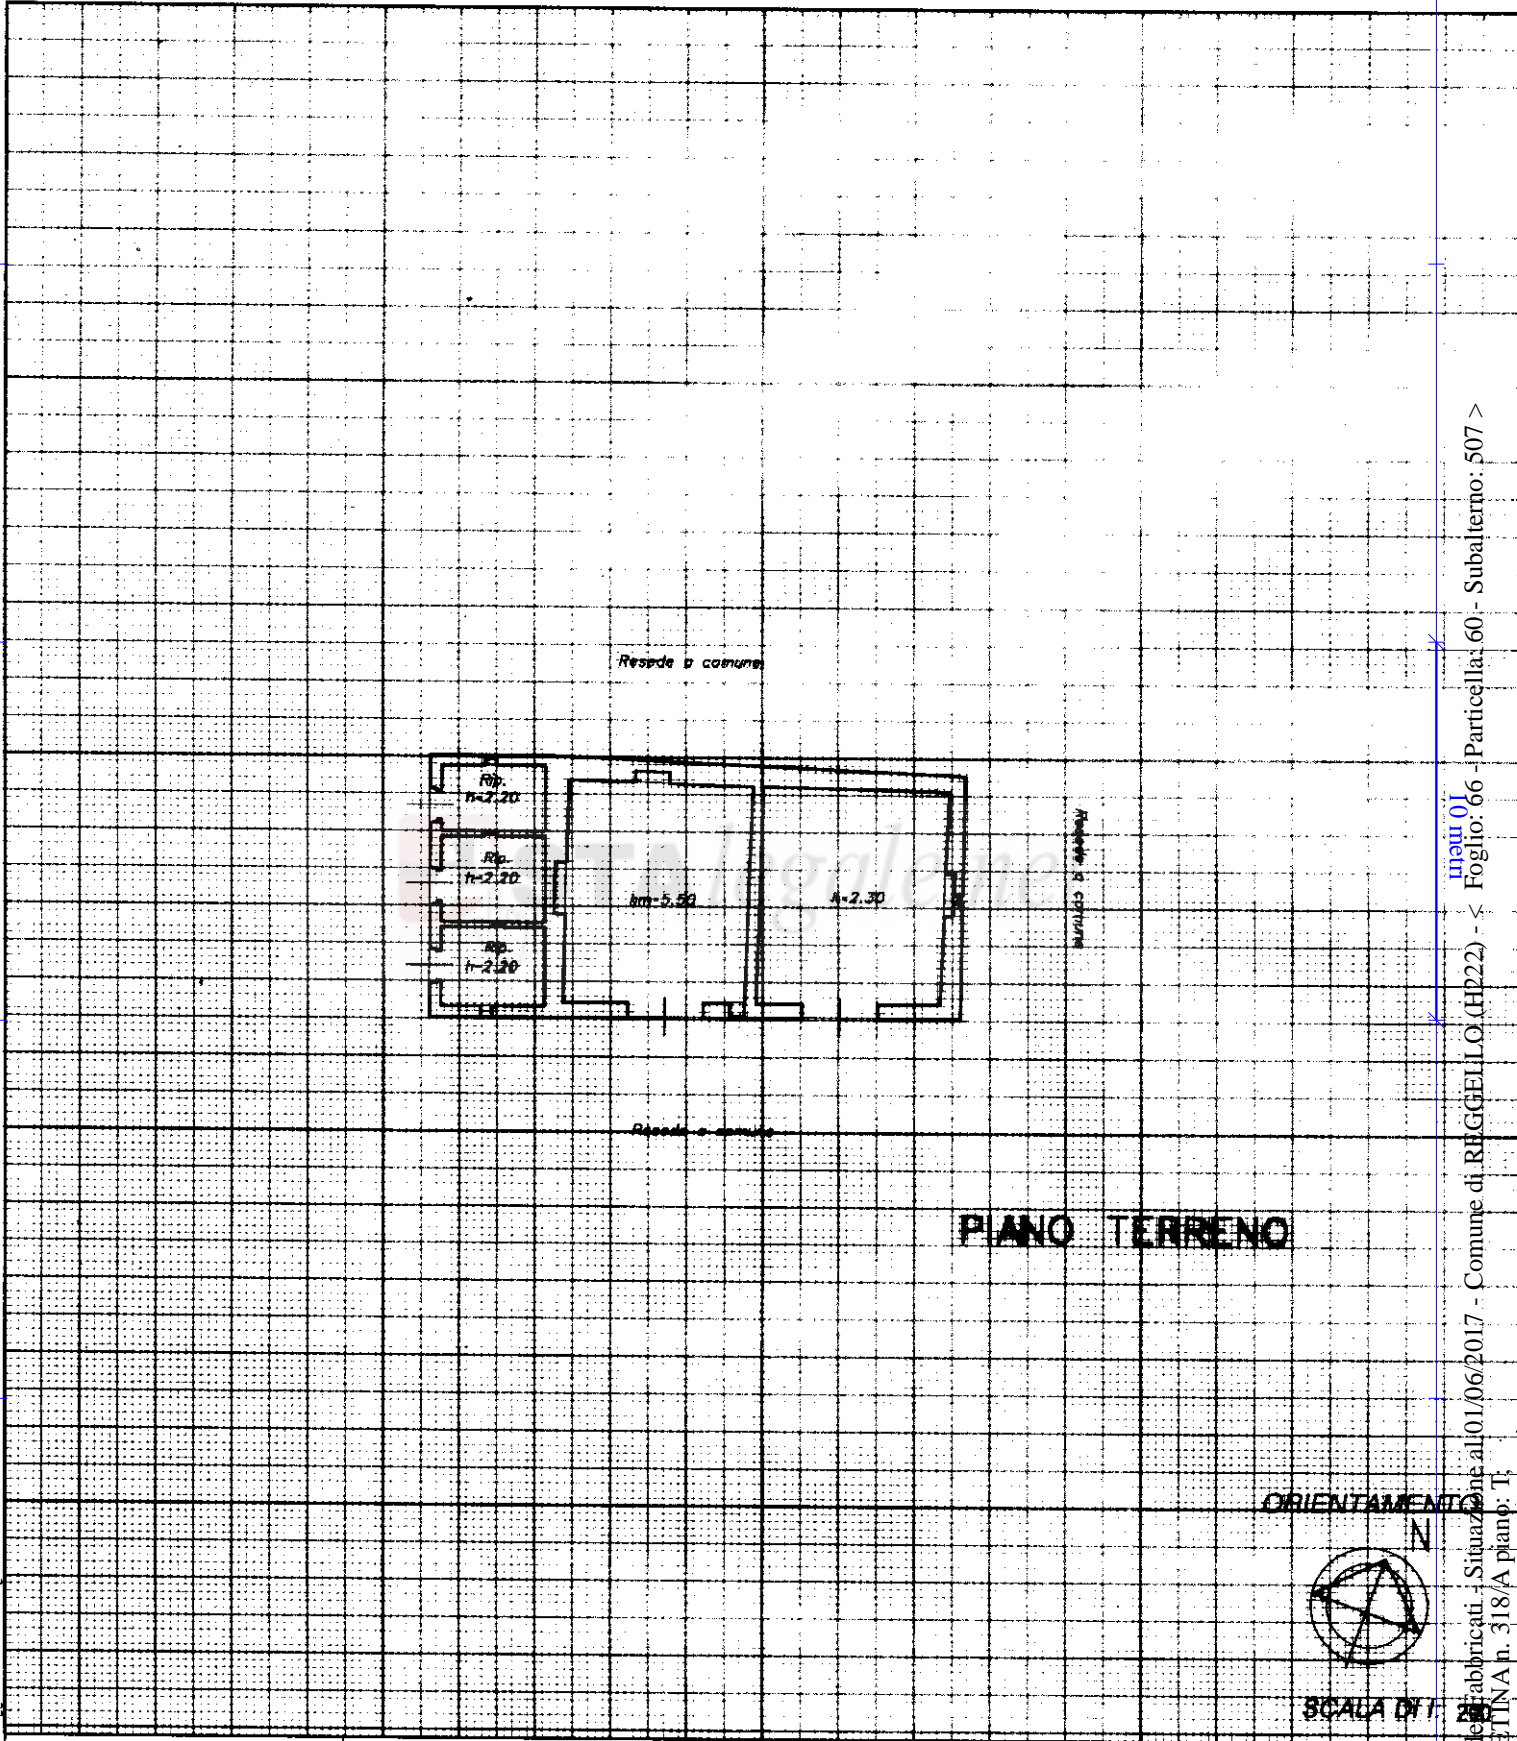

Catasto degli fabbricati - Situazione al 01/06/2017 - Comune di REGGELLO (PT22) - Foglio: 66 - Particella: 60 - Subalterno: 507 >  
VIA ARETINA n. 318/A piano: T

Dichiarazione di N.C.   
Denuncia di variazione

Compilata dal **Geometra**  
(Titolo, cognome e nome)  
**BIANCHI Alberto**

RISERVATO ALL'UFFICIO

Identificativi catastali  
F. 66

Iscritto all'albo de... i. **Geometri**

