




MINISTERO DELLE FINANZE  
 DIREZIONE GENERALE DEL CATASTO E DEI SERVIZI TECNICI ERARIALI  
**NUOVO CATASTO EDILIZIO URBANO**

Min. A. (Urban Cassini Editore) - Ed. 200

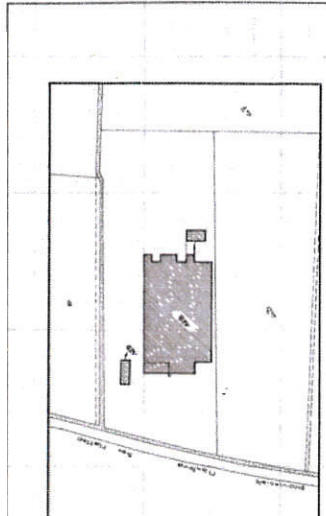


ESTRATTO di MAPPA - Scala 1:5000  
 Foglio 52 - mappa 428



Completato dal Ingegnere  
 ...  
 ...  
 ...  
 ...  
 ...

SPAZIO RISERVATO PER LE ANNOTAZIONI DIVERSE  
 DATA 25/06/1989  
 FIRM. n. ...

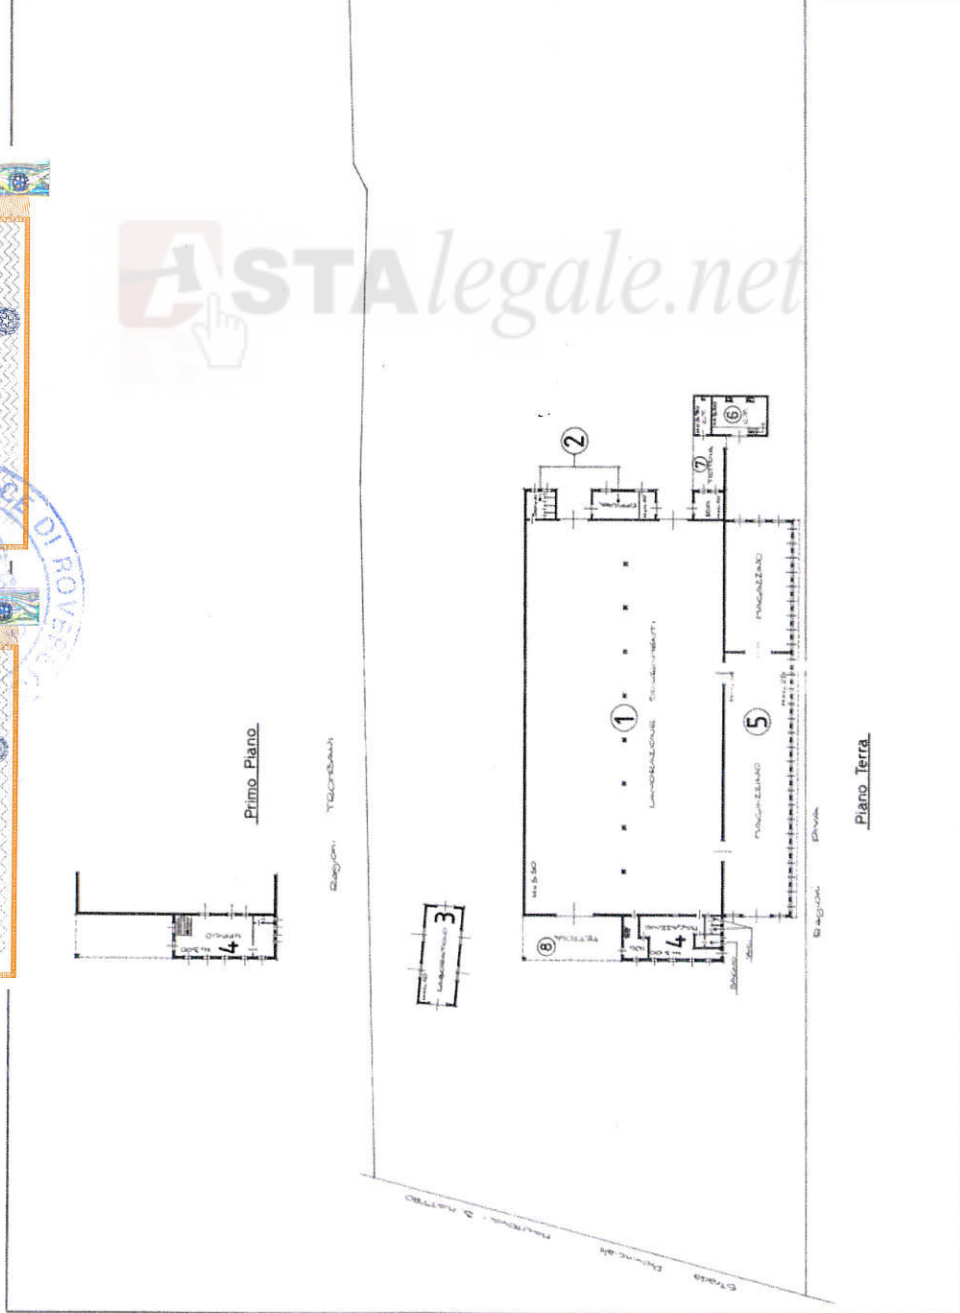

0 1 18 150335 002 5

Ministero dell'Economia e delle Finanze  
 Agenzia Entrate  
**MARCA DA BOLLO**  
 €0,26  
 ZER0/26

00017461  
 00005001  
 4578-00029  
 IDENTIFICATIVO: 01181503350025


02/12/2020 10:49:33  
 5221071086C312D9

0 1 18 150335 013 9

Ministero dell'Economia e delle Finanze  
 Agenzia Entrate  
**MARCA DA BOLLO**  
 €0,26  
 ZER0/26

00017461  
 000049901  
 4578-00029  
 IDENTIFICATIVO: 01181503350139

02/12/2020 10:48:40  
 ZF3785C02AC182F

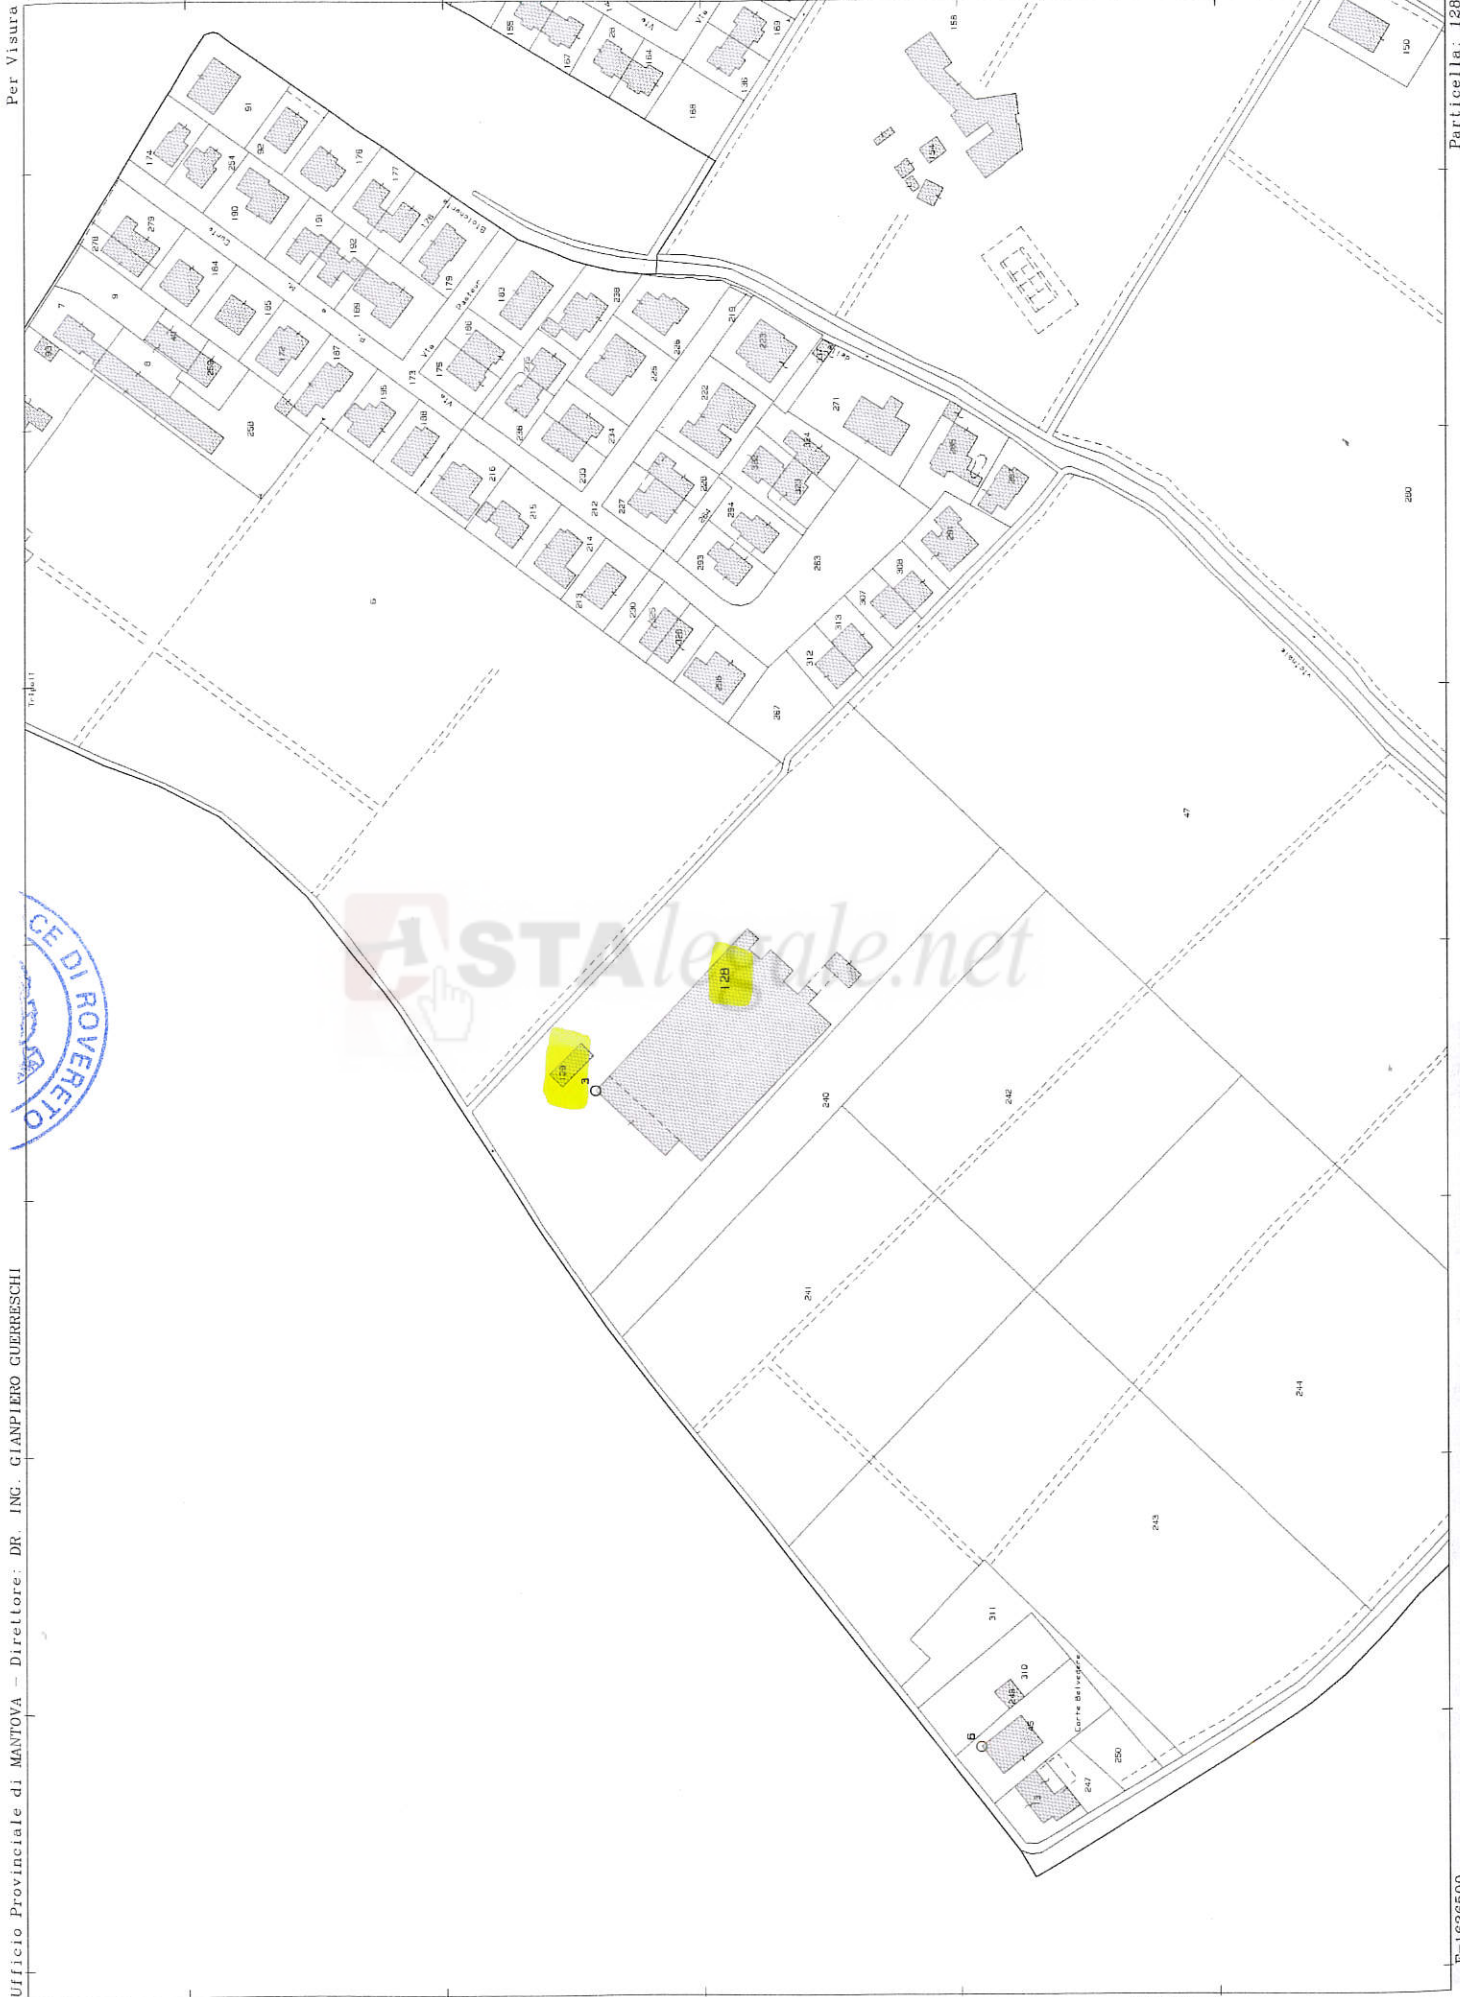



Per Visura



Ufficio Provinciale di MANTOVA - Direttore: DR. ING. GIANPIERO GUERRESCHI

N=4997900

1636500

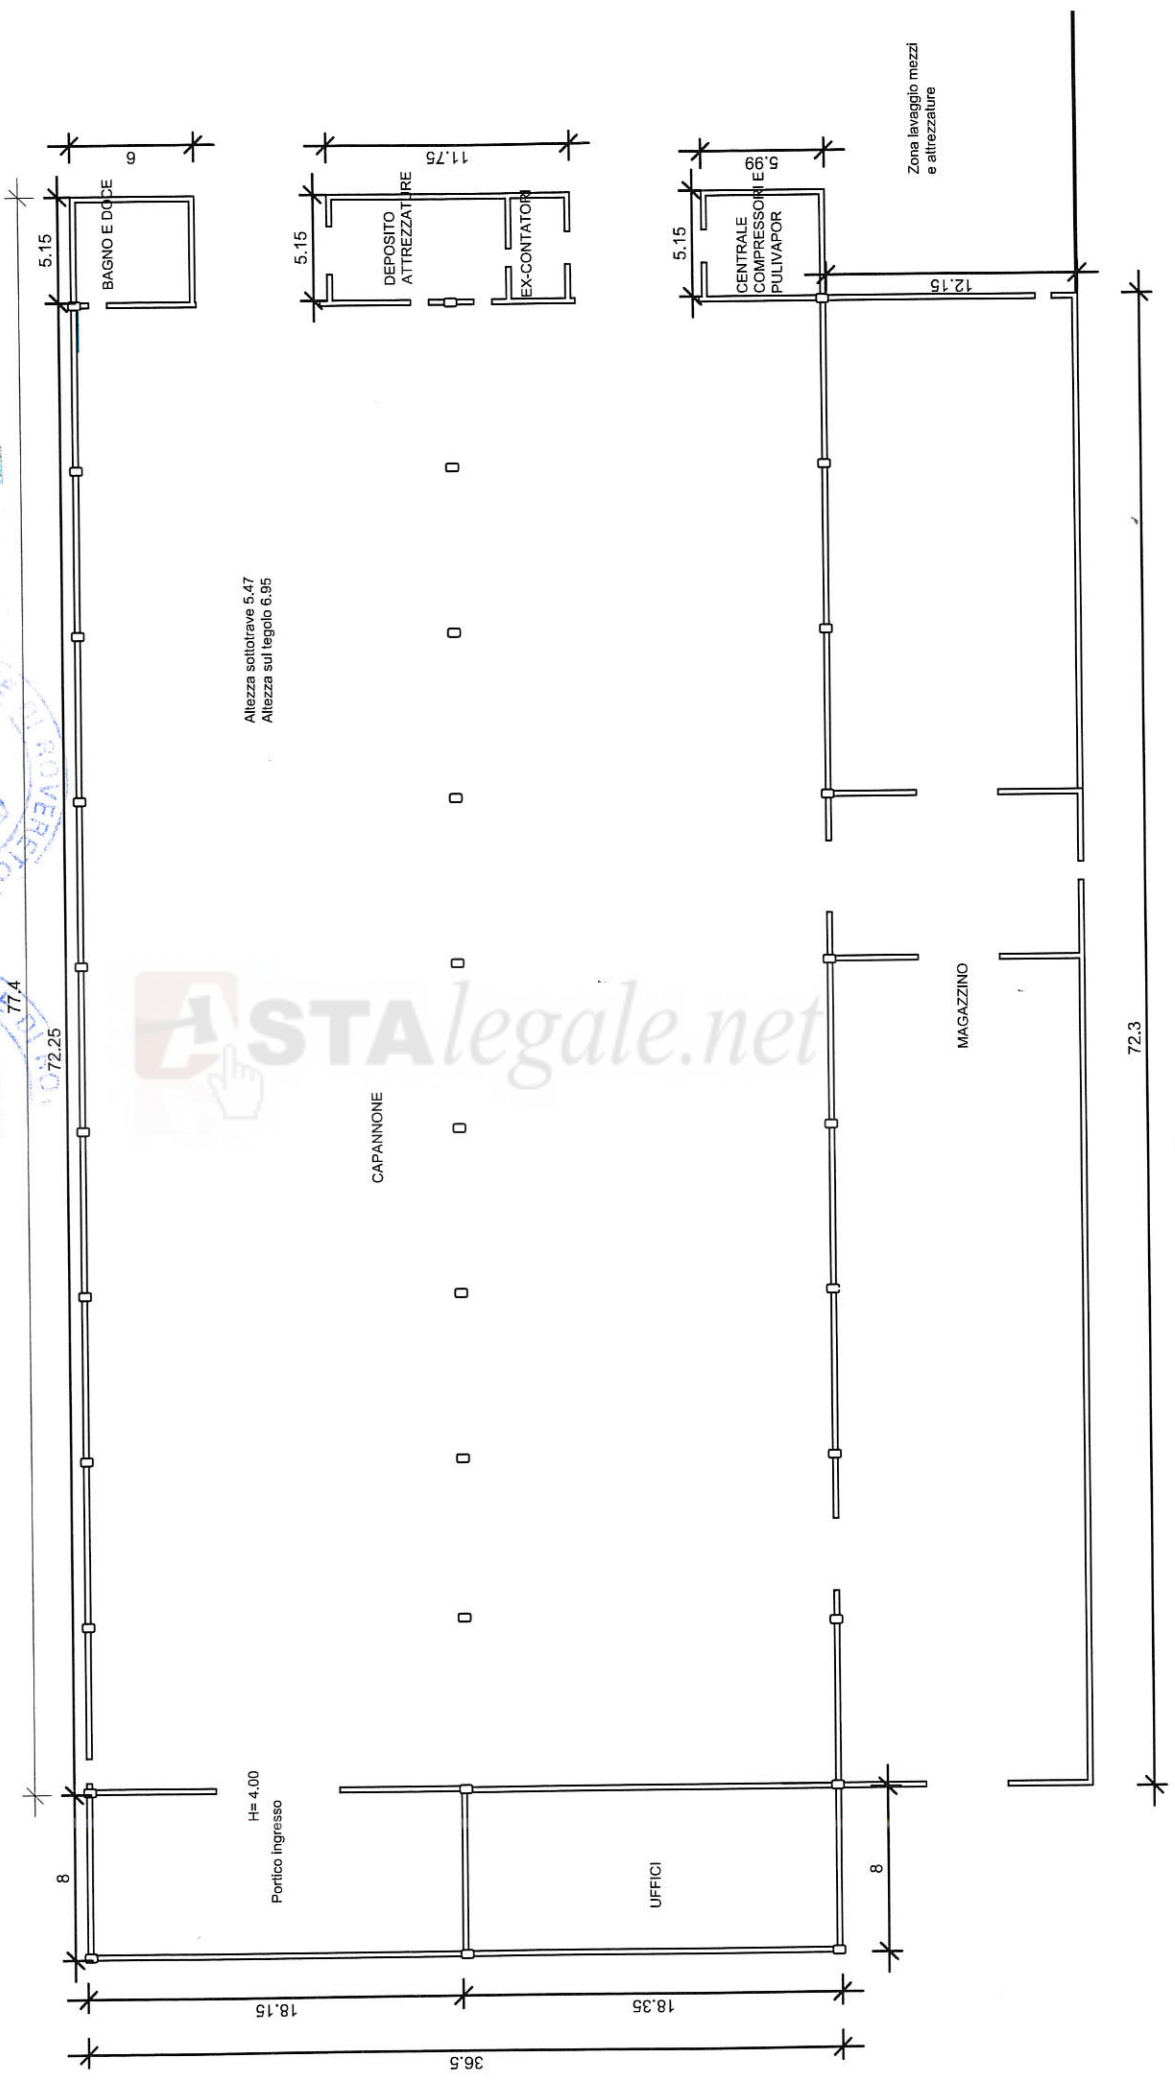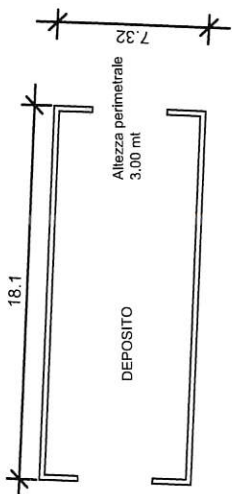

Altezza sottotrave 5.47  
Altezza sul legolo 6.95

ASTAlegale.net