

Geom. Stefano Simonetti - Via Vittorio Emanuele Orlando n° 69 - 63100 ASCOLI PICENO
tel.-fax 0736/344386 / e-mail: geom.simonetti@libero.it
pec: stefano.simonetti@geopec.it
nato ad Ascoli Piceno il 10/04/1961 - c.f.: SMN SFN 61D10 A462D - P.Iva: 01006860447

TRIBUNALE DI ASCOLI PICENO

CANCELLERIA ESECUZIONI IMMOBILIARI


PROCEDIMENTO DI ESECUZIONE IMMOBILIARE R.G.N. 60/2018
promosso da




ALLEGATO N° 5

Planimetria stato attuale in scala 1/100.

il C.T.U.
Geom. Stefano Simonetti

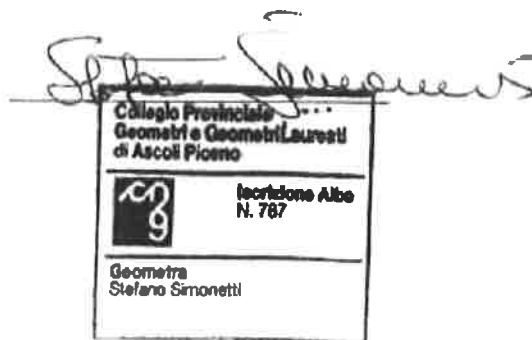

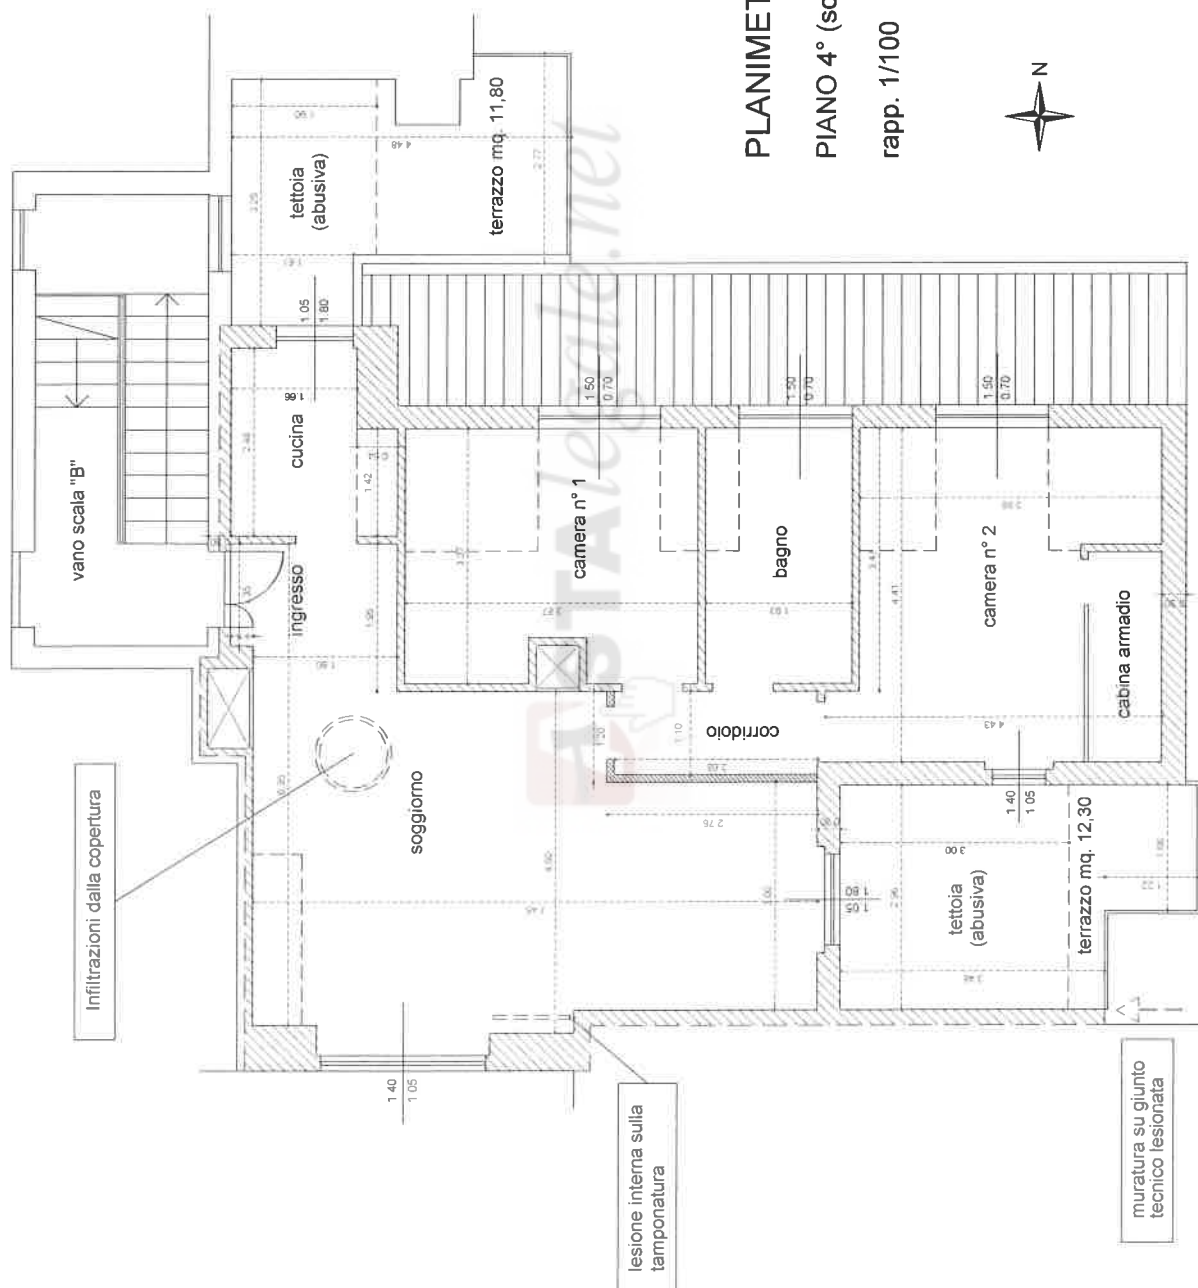

PLANIMETRIA SCALA 1/100

PIANO 4° (sottotetto) - H ml. 2,20 - 0,60

rapp. 1/100

